


Débord de toiture	50
-------------------	----

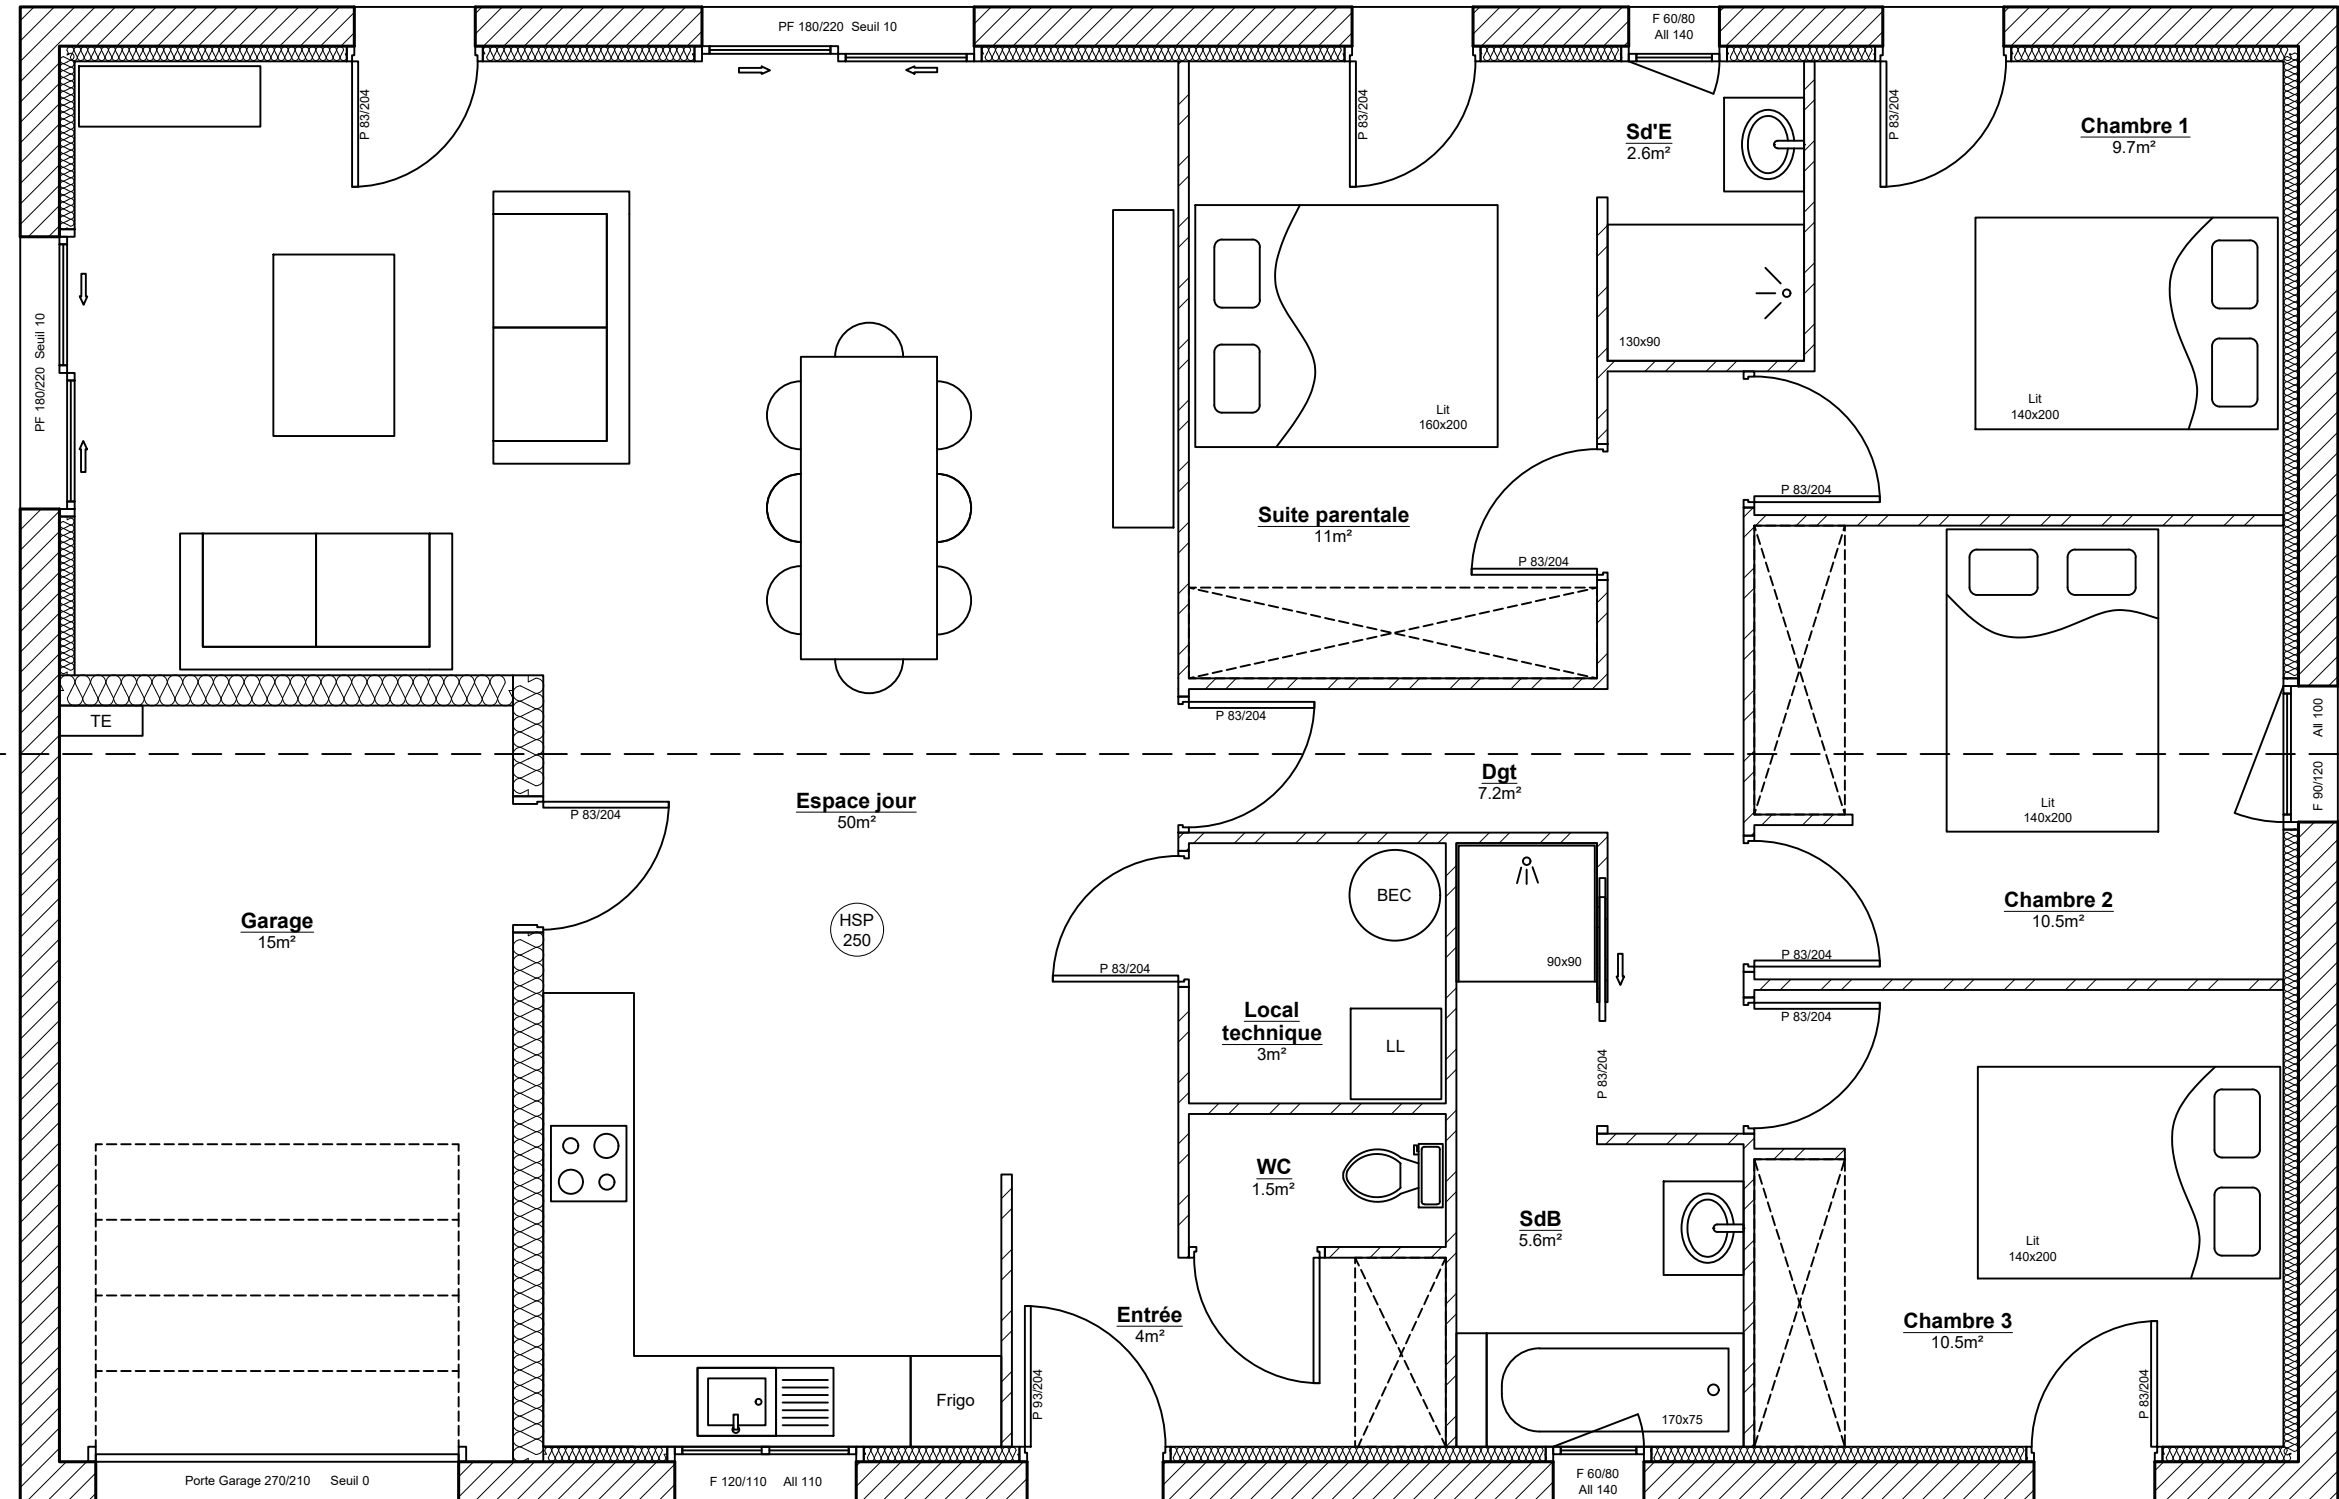

Client :

Mr et Mme Dupont

Projet :

TP Agencement maison T5


Adresse du projet :

12, Rue Danton 75010 Paris


Plan d'agencement

<u>Unités</u> : CM	<u>Format</u> : A3
<u>Echelle</u> : 1:50	Date : 3 août 2023

Agence :
Sophie OTTO-LOYAS
18 Rue Héraud
06670 LEVENS

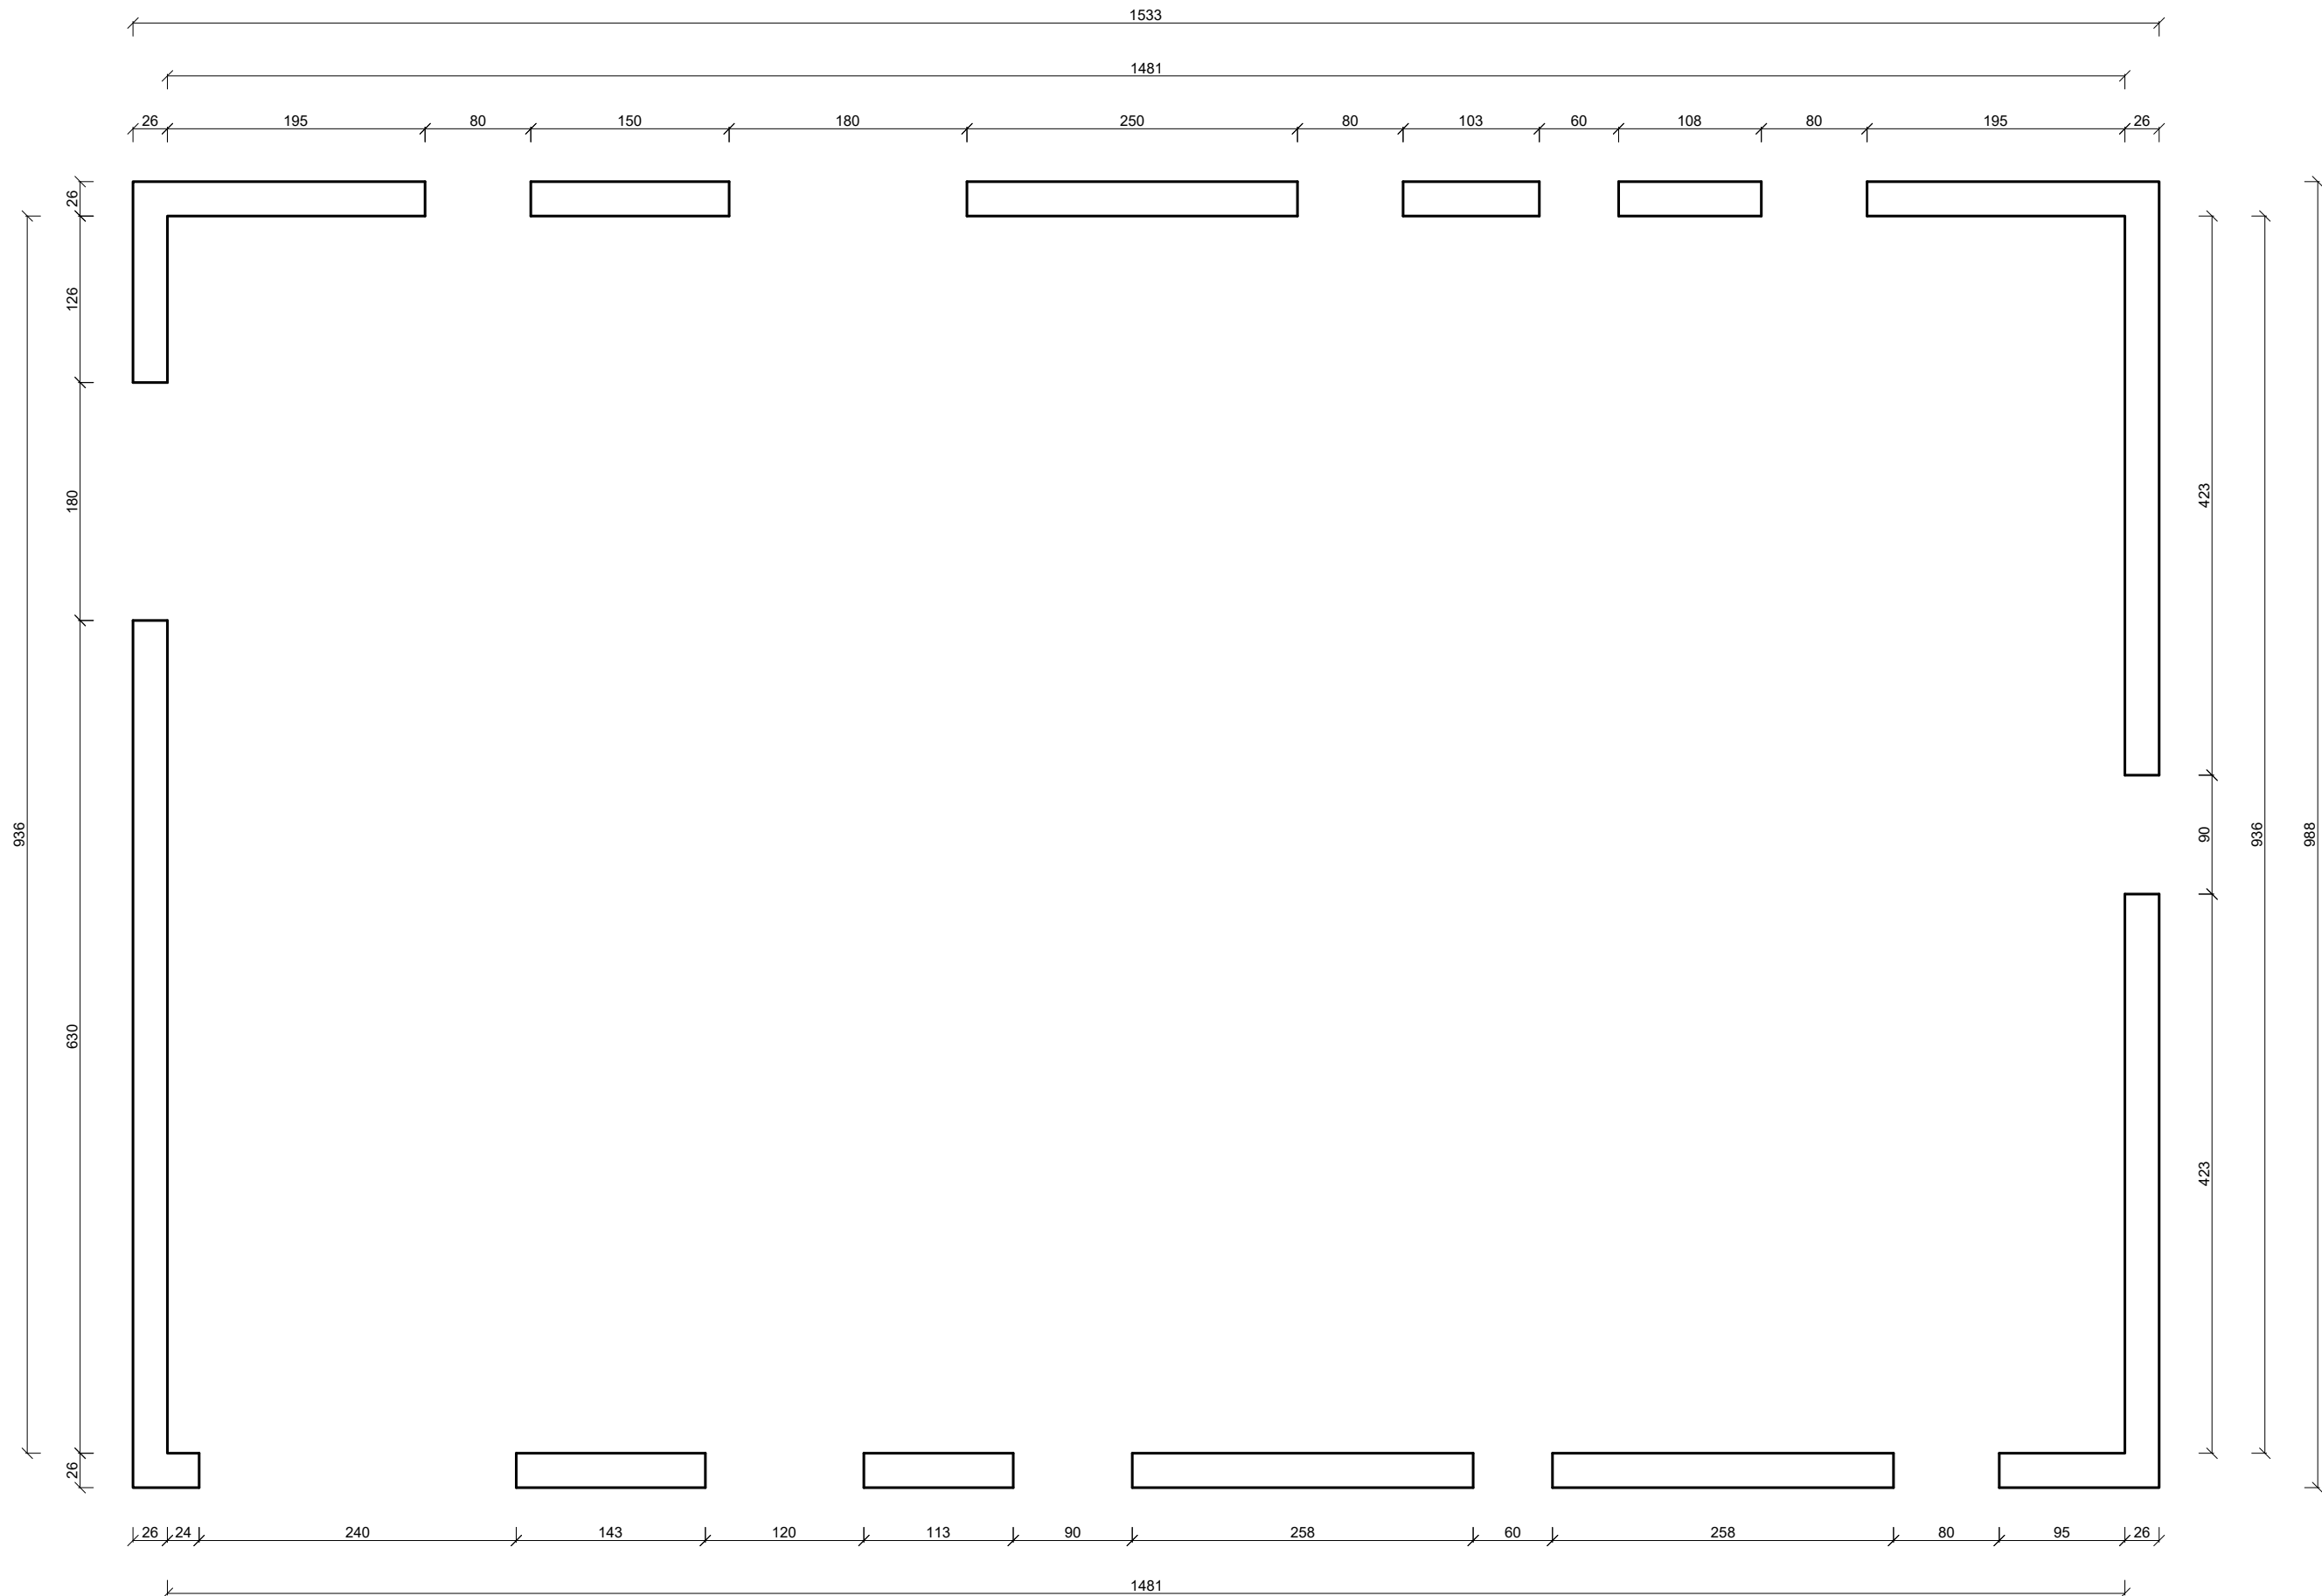


Client : Mr et Mme Dupont	Projet : TP Agencement maison T5	Plan de niv. / Murs Porteurs		Agence : Sophie OTTO-LOYAS 18 Rue Héraud 06670 LEVENS
	Adresse du projet : 12, Rue Danton 75010 Paris			
		Unités : CM	Format : A3	
		Echelle : 1:50	Date : 3 août 2023	

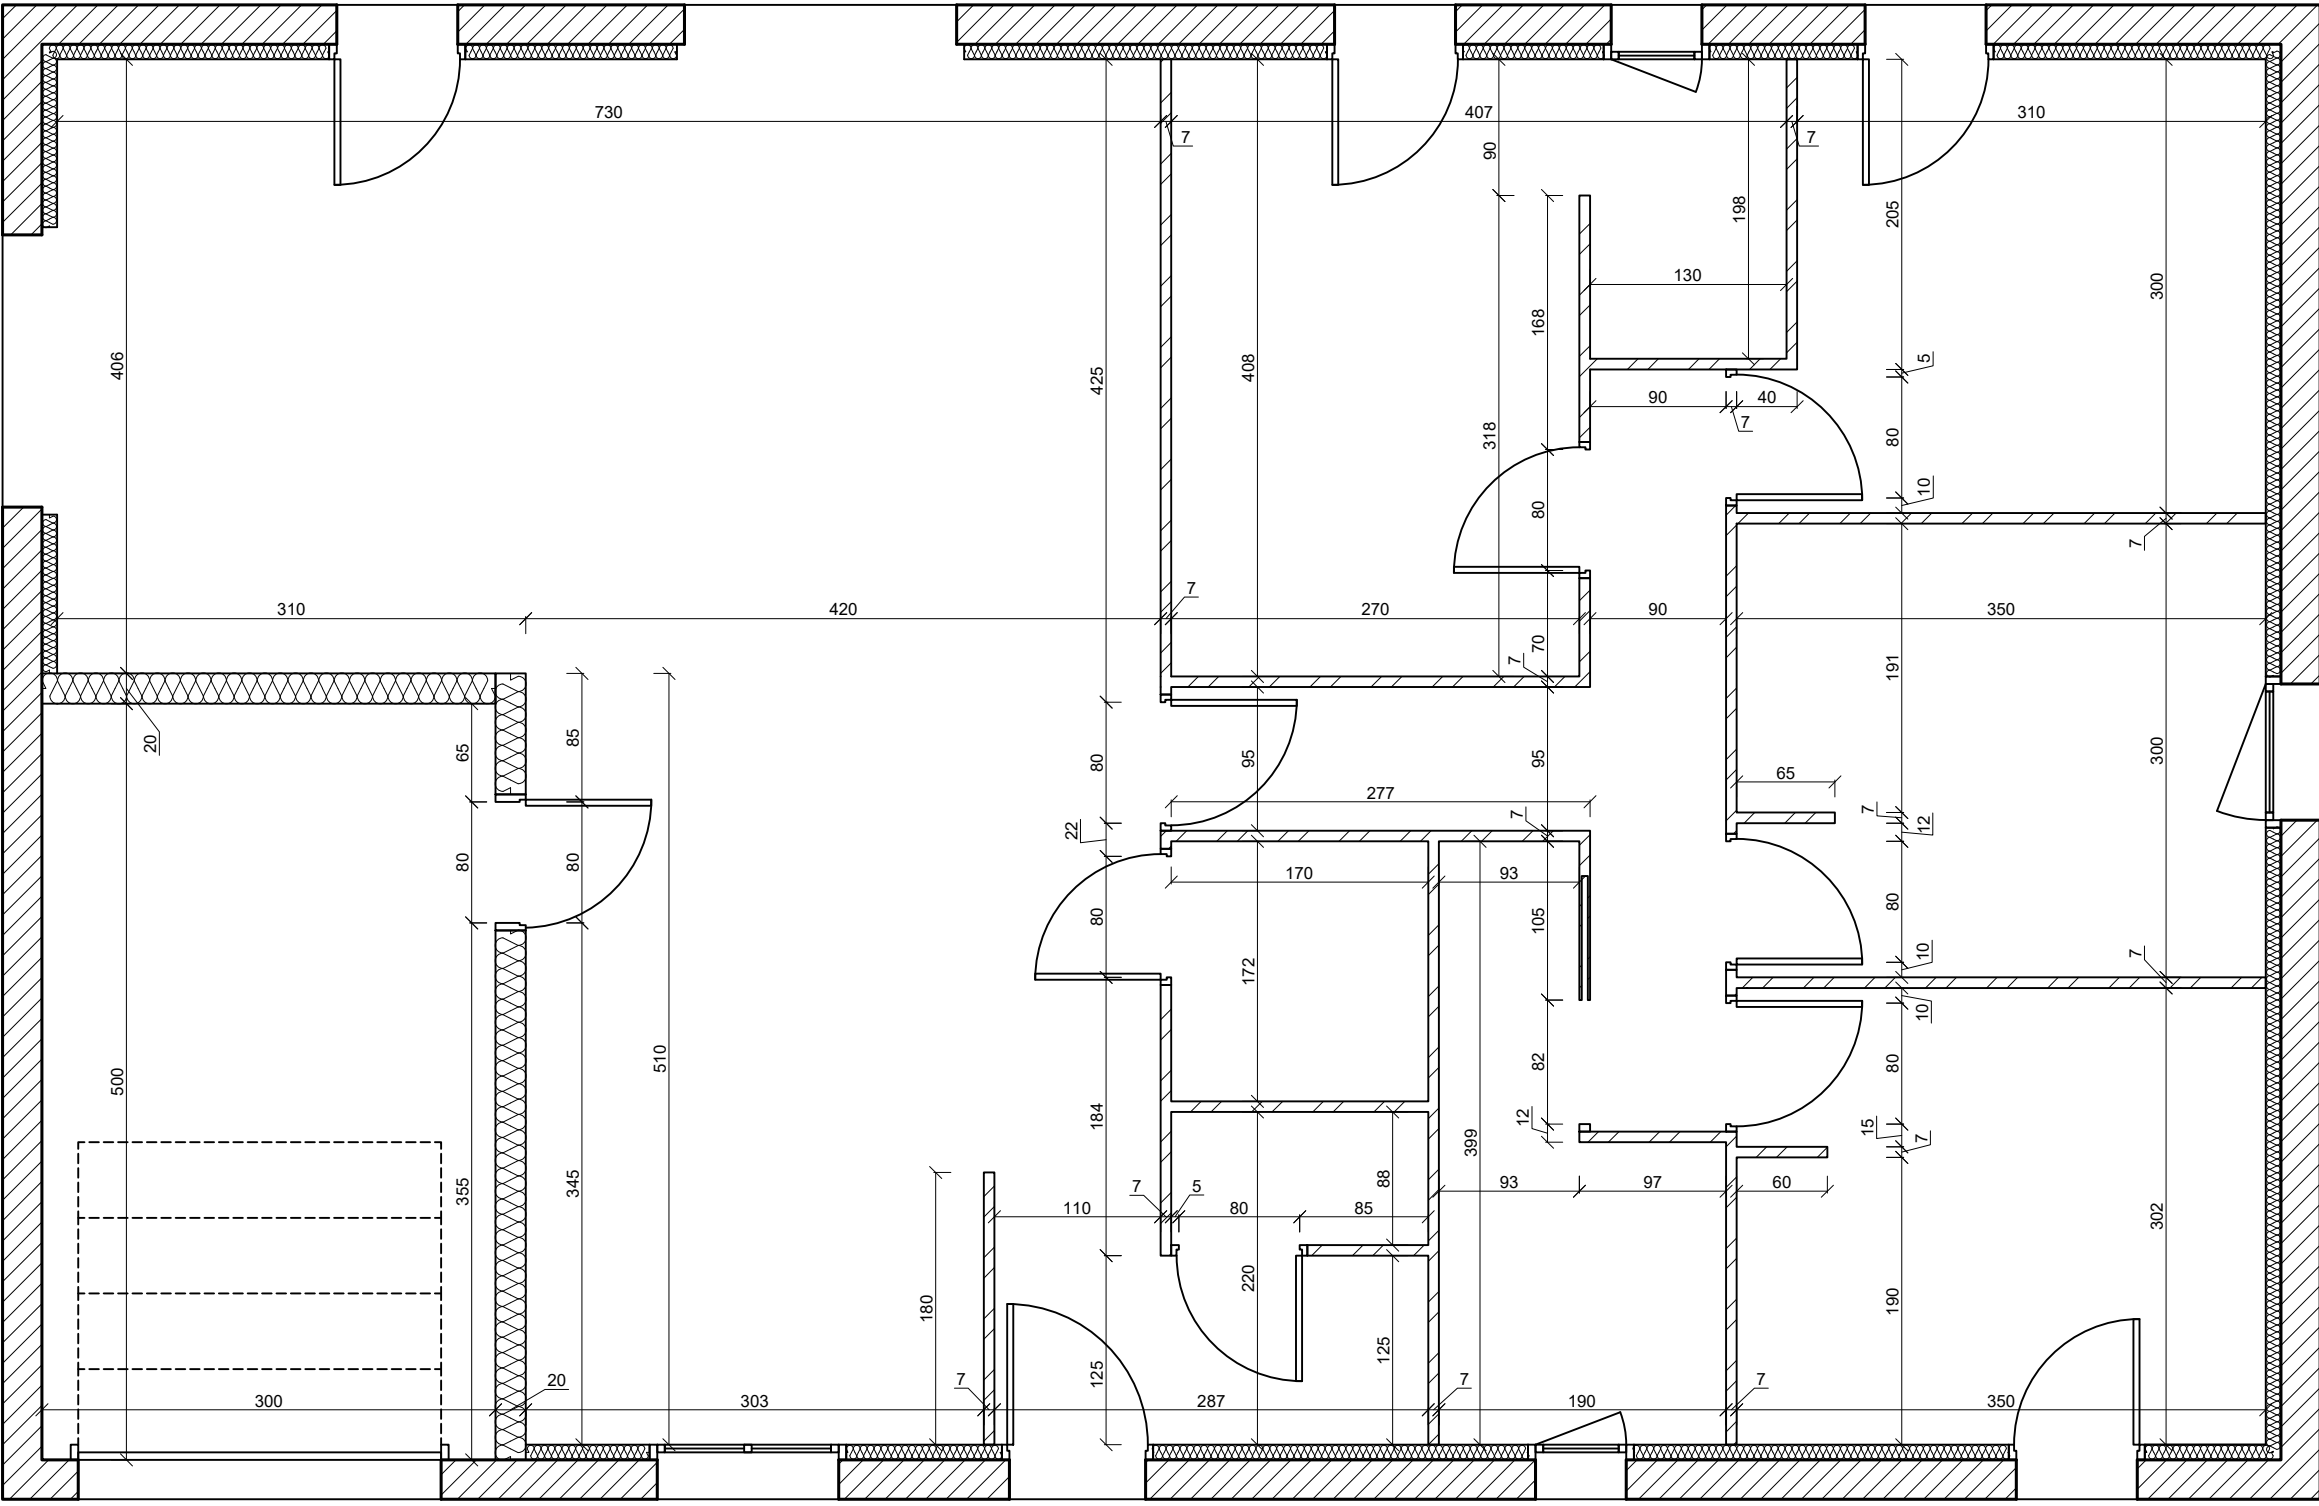


Client : Mr et Mme Dupont	Projet : TP Agencement maison T5	Plan de cloisonnement		Agence : Sophie OTTO-LOYAS 18 Rue Héraud 06670 LEVENS
	Adresse du projet : 12, Rue Danton 75010 Paris	Unités : CM	Format : A3	
		Echelle : 1:50	Date : 3 août 2023	


Débord de toiture
50

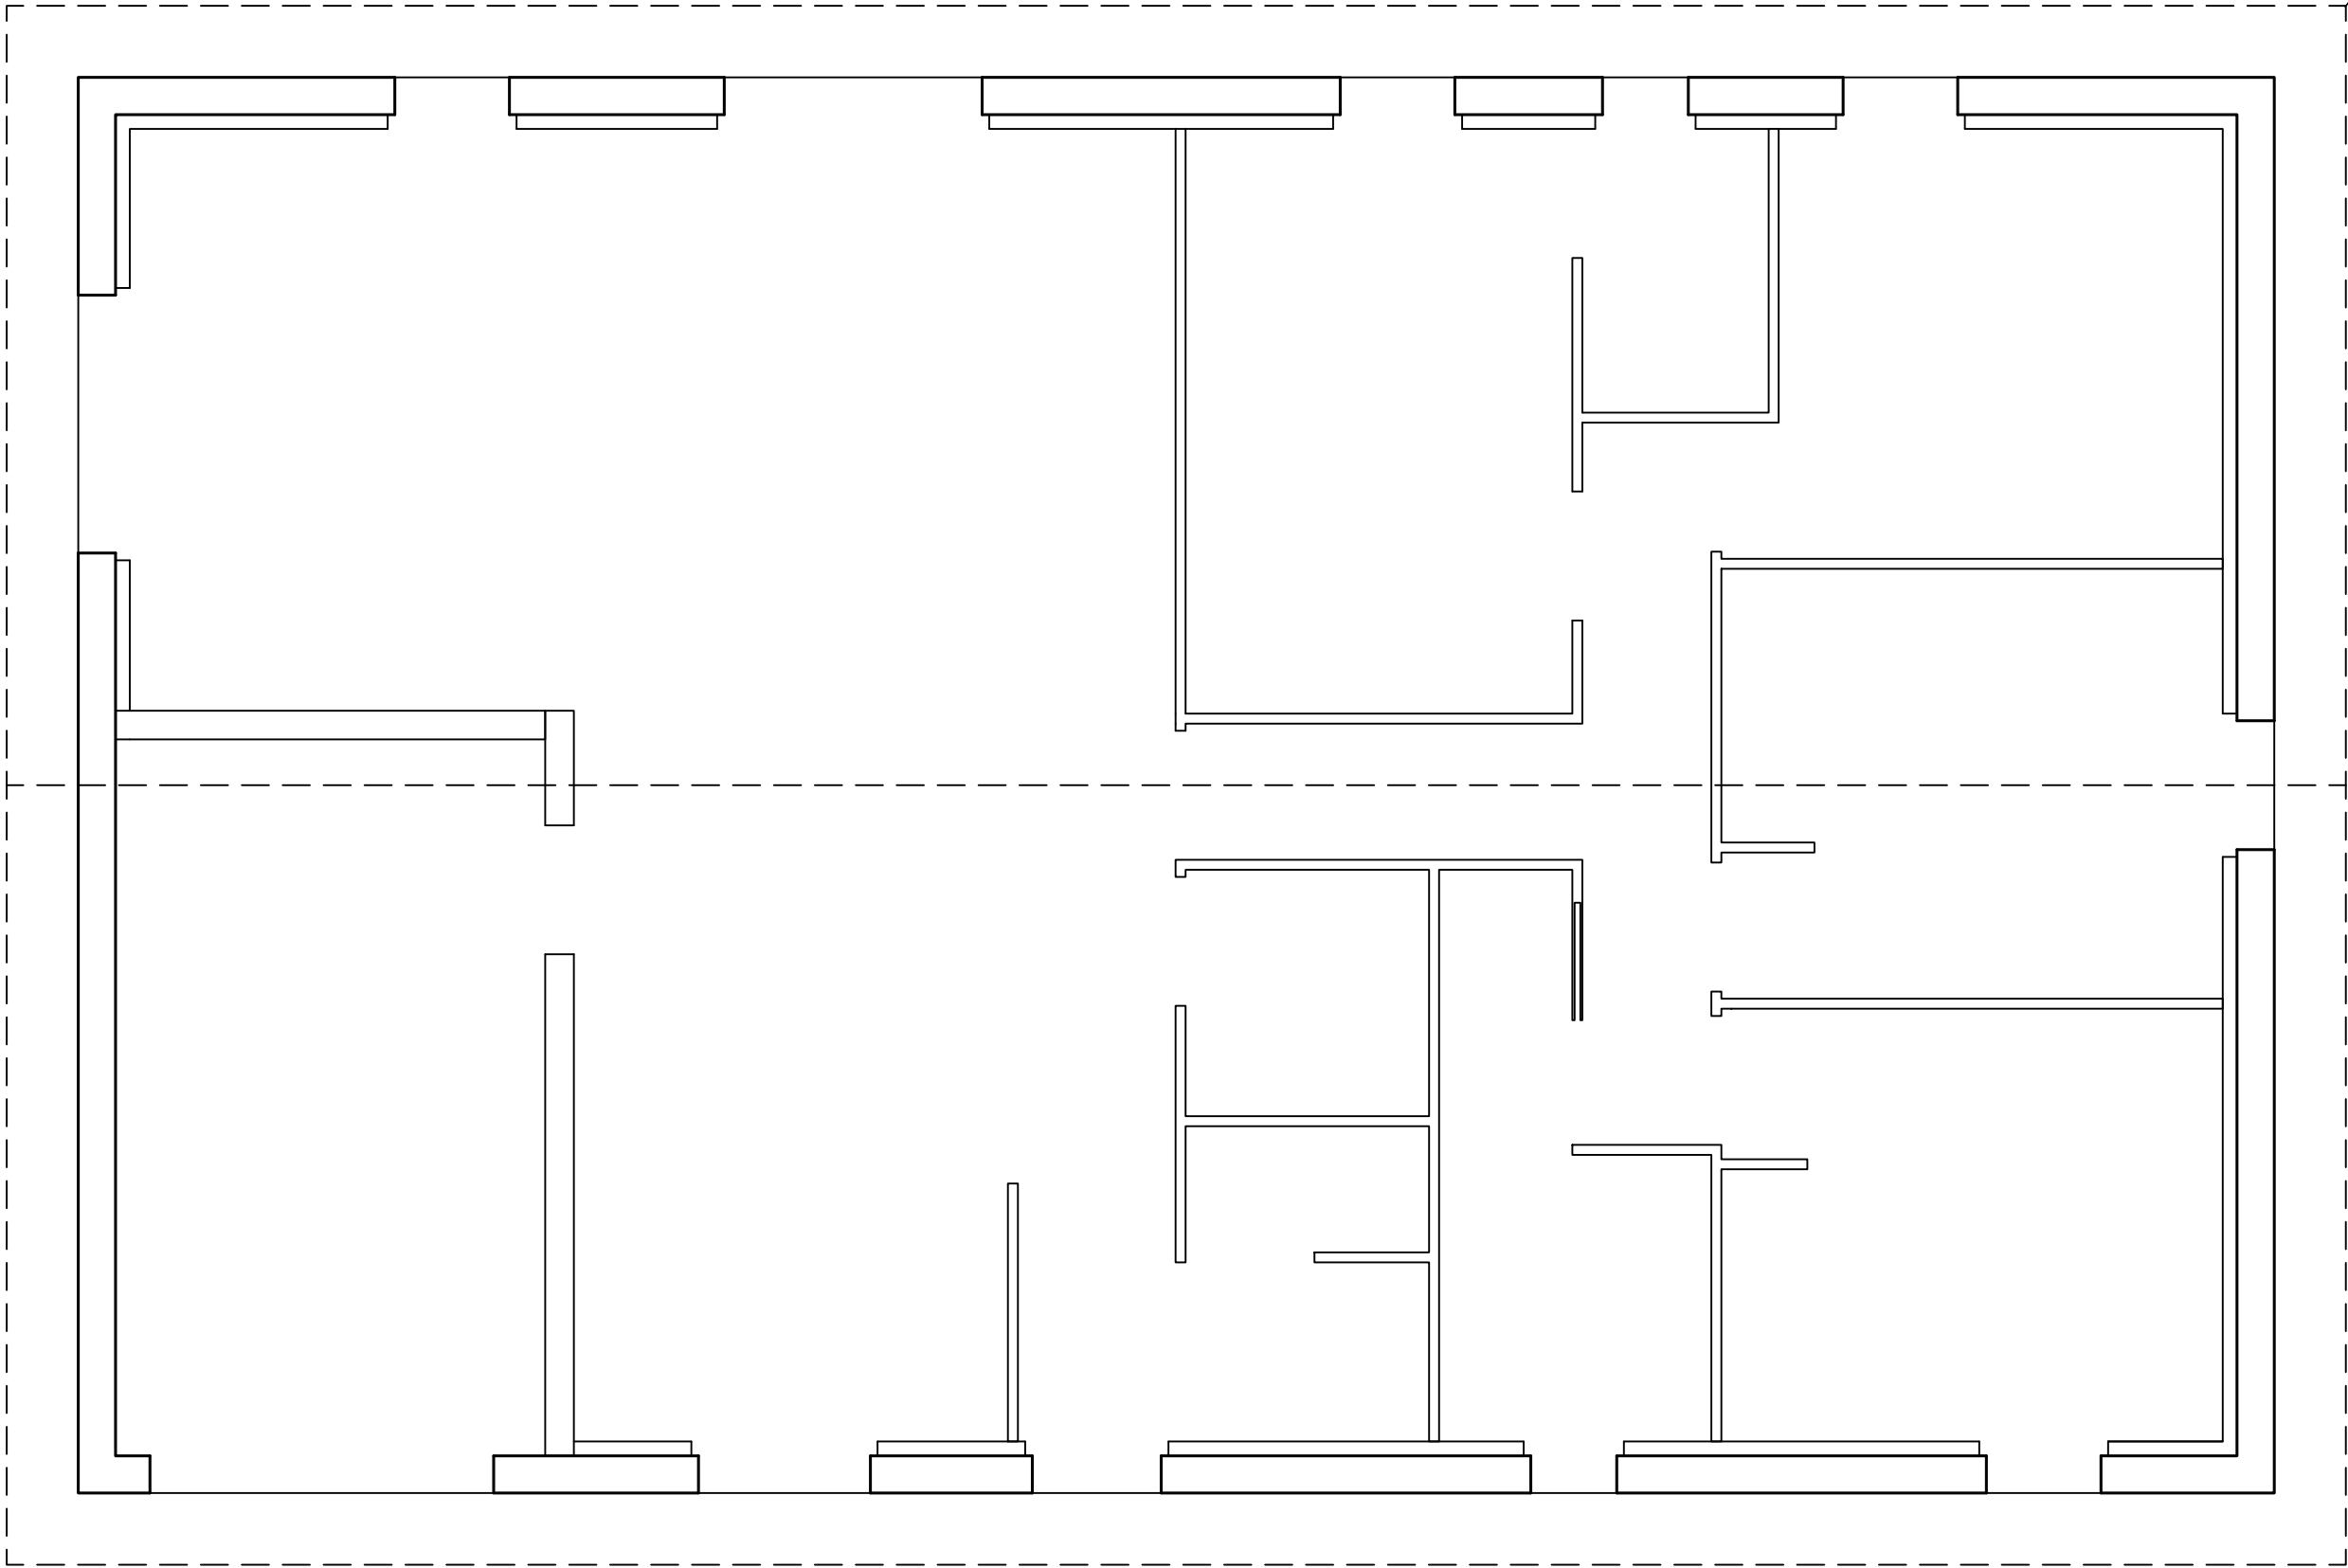


Client : Mr et Mme Dupont	Projet : TP Agencement maison T5	Plan de toit		Agence : Sophie OTTO-LOYAS 18 Rue Héraud 06670 LEVENS
	Adresse du projet : 12, Rue Danton 75010 Paris	Unités : CM	Format : A3	
		Echelle : 1:50	Date : 3 août 2023	

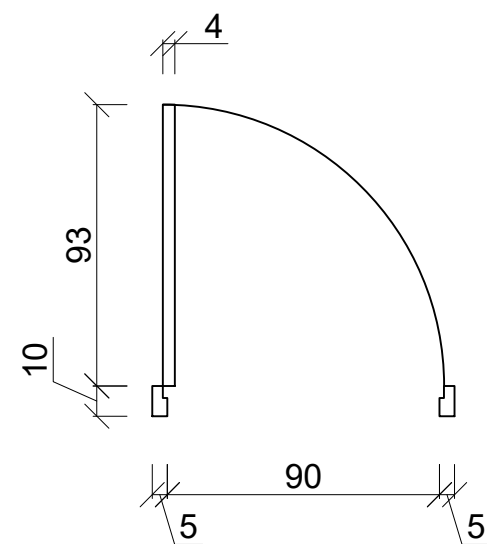


Porte d'entrée 93
Passage 90

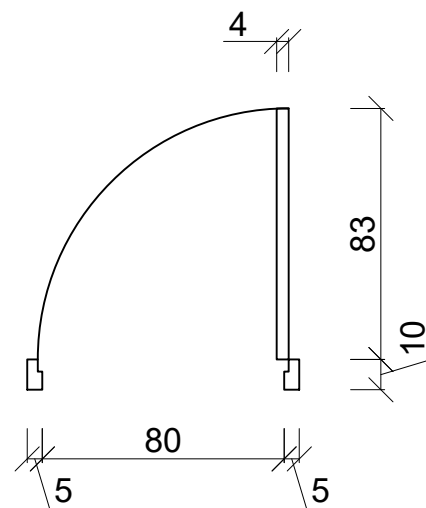


Porte 83
donnant sur l'extérieur
Passage 80

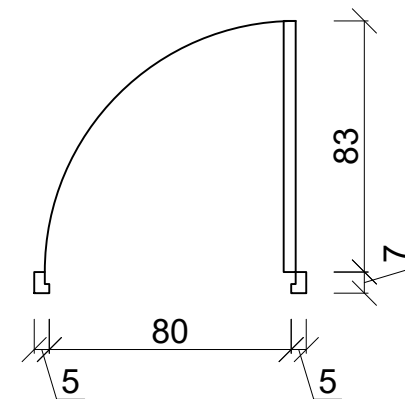


Porte intérieure 83
Passage 80

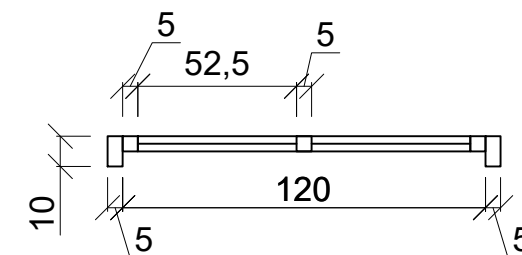


Fenêtre 120
Cuisine

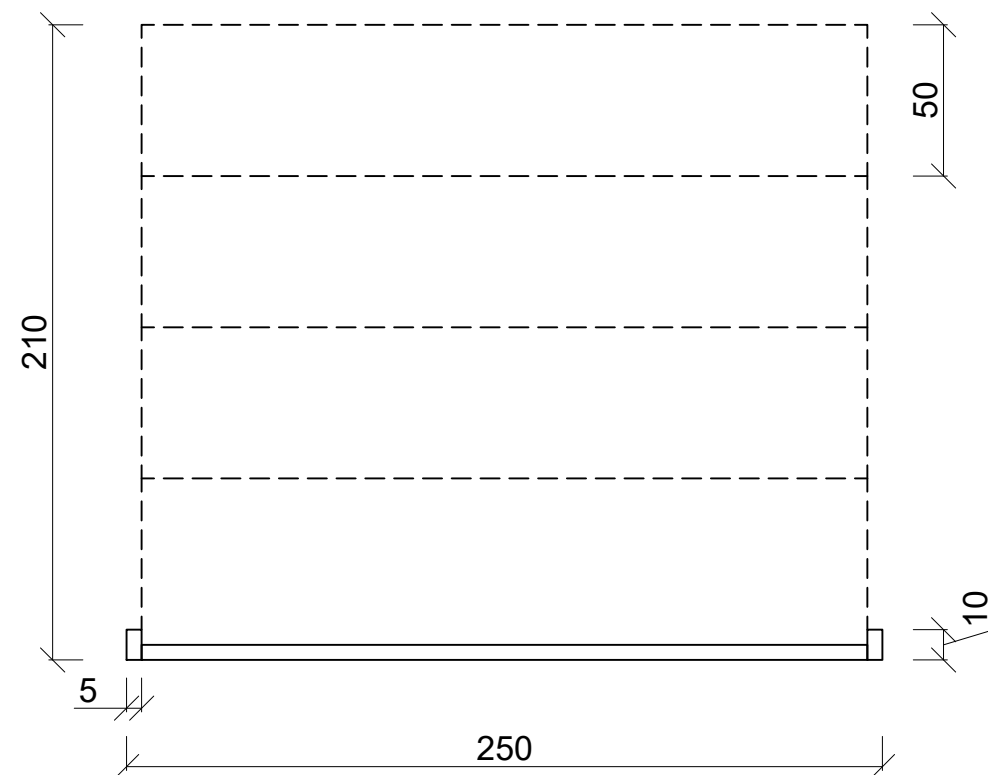


Porte de garage

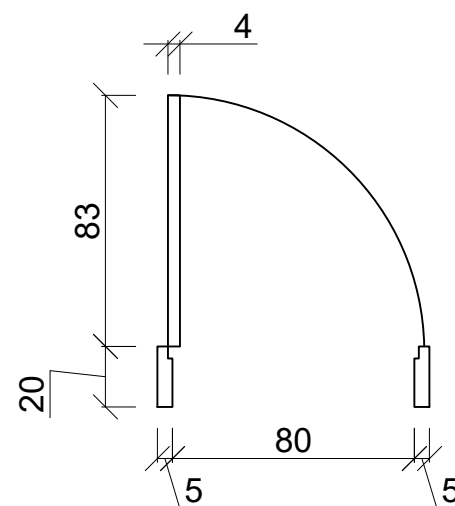


Porte 83
accès garage
Passage 80

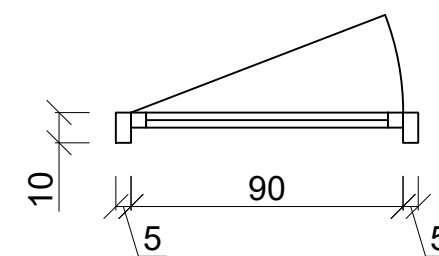

Fenêtre 90
Chambre 3

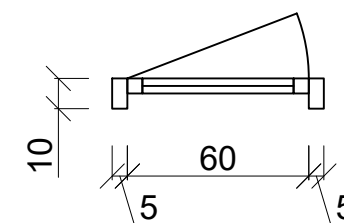

Fenêtre 60
SdB & Sd'E

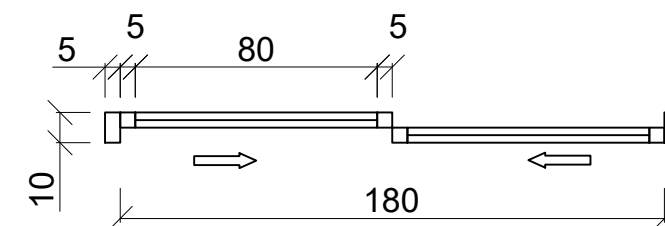

Porte fenêtre 180
Séjour

Client : Mr et Mme Dupont	Projet : TP Agencement maison T5	Menuiseries - cotations		Agence : Sophie OTTO-LOYAS 18 Rue Héraud 06670 LEVENS
	Adresse du projet : 12, Rue Danton 75010 Paris	Unités : CM	Format : A3	
		Echelle : 1:25	Date : 3 août 2023	