


Projet d'agencement d'un local commercial

Marque SuperFred

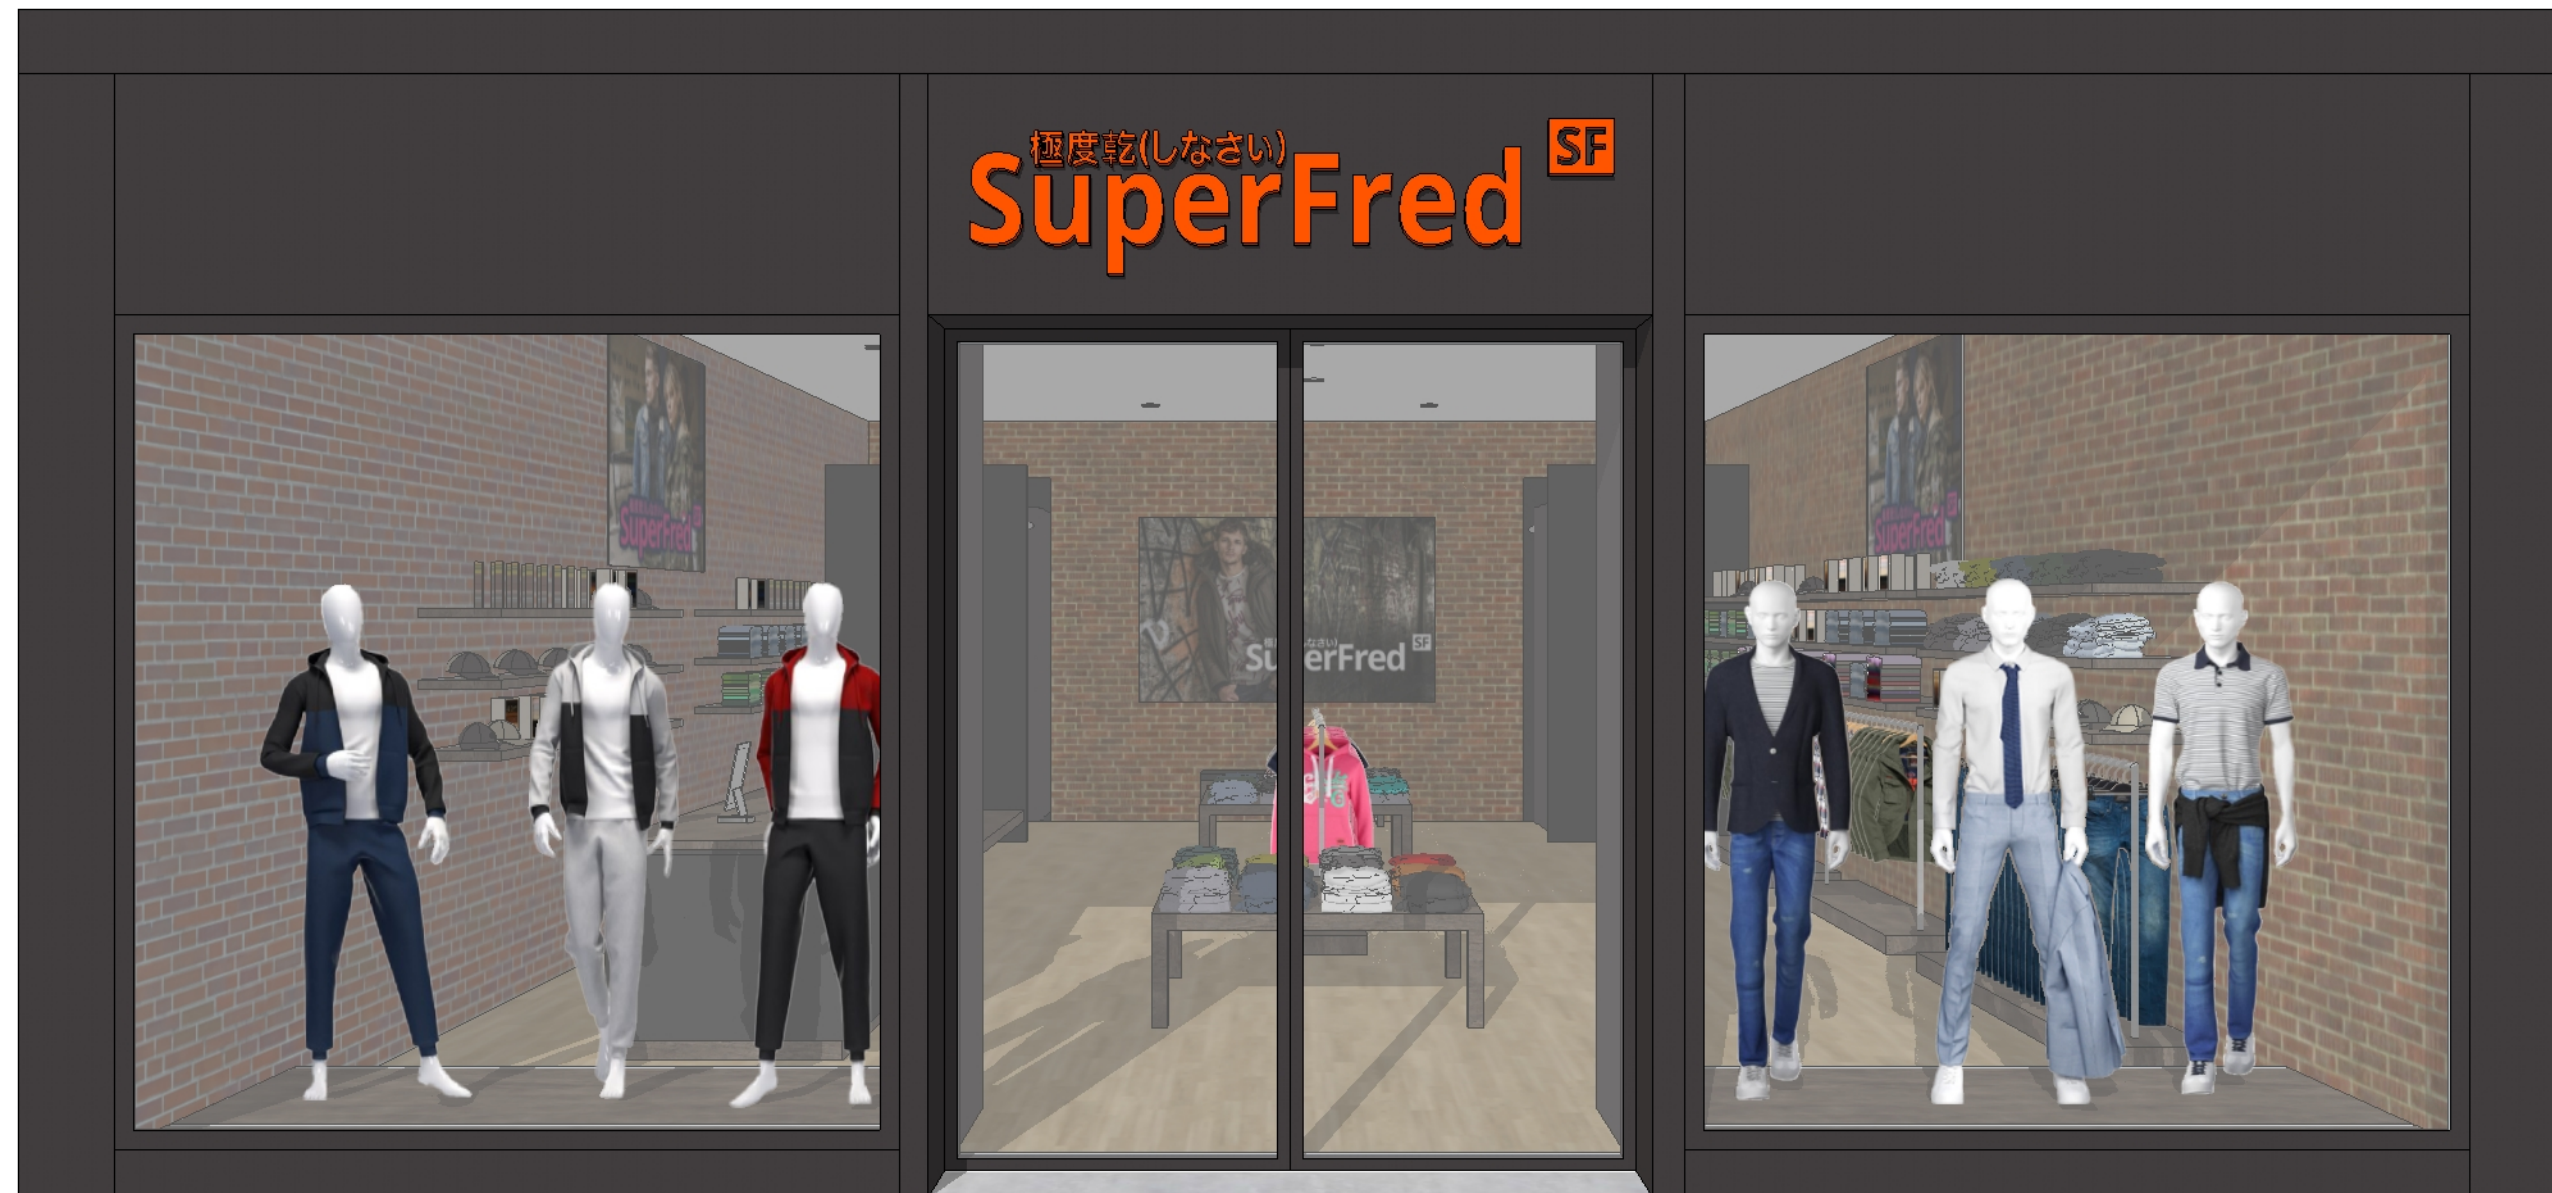



La nouvelle marque SuperFred débarque en France et ouvre son premier magasin à Paris dans le 17ème arrondissement.

SuperFred propose une gamme de vêtements pour les hommes et quelques articles pour les femmes.


Eco-engagée, la marque propose des vêtements fabriqués en France et privilégie le circuit court.

L'atelier de confection se situe à quelques rues à peine, ce qui permettra de répondre rapidement à la demande, au réassort et à l'approvisionnement des nouvelles collections.

Ce local d'une superficie de 78,90 m² dispose d'une vitrine couvrant toute la largeur du magasin, ce qui lui apporte une belle luminosité.

Le choix du client pour l'aménagement intérieur de ce local, se porte sur des murs en brique, un parquet en chêne couleur miel, et une façade gris charbon qui tranchera avec l'orange du logo.

L'ouverture du magasin est prévue pour début novembre 2024, soit quelques semaines avant Noël.

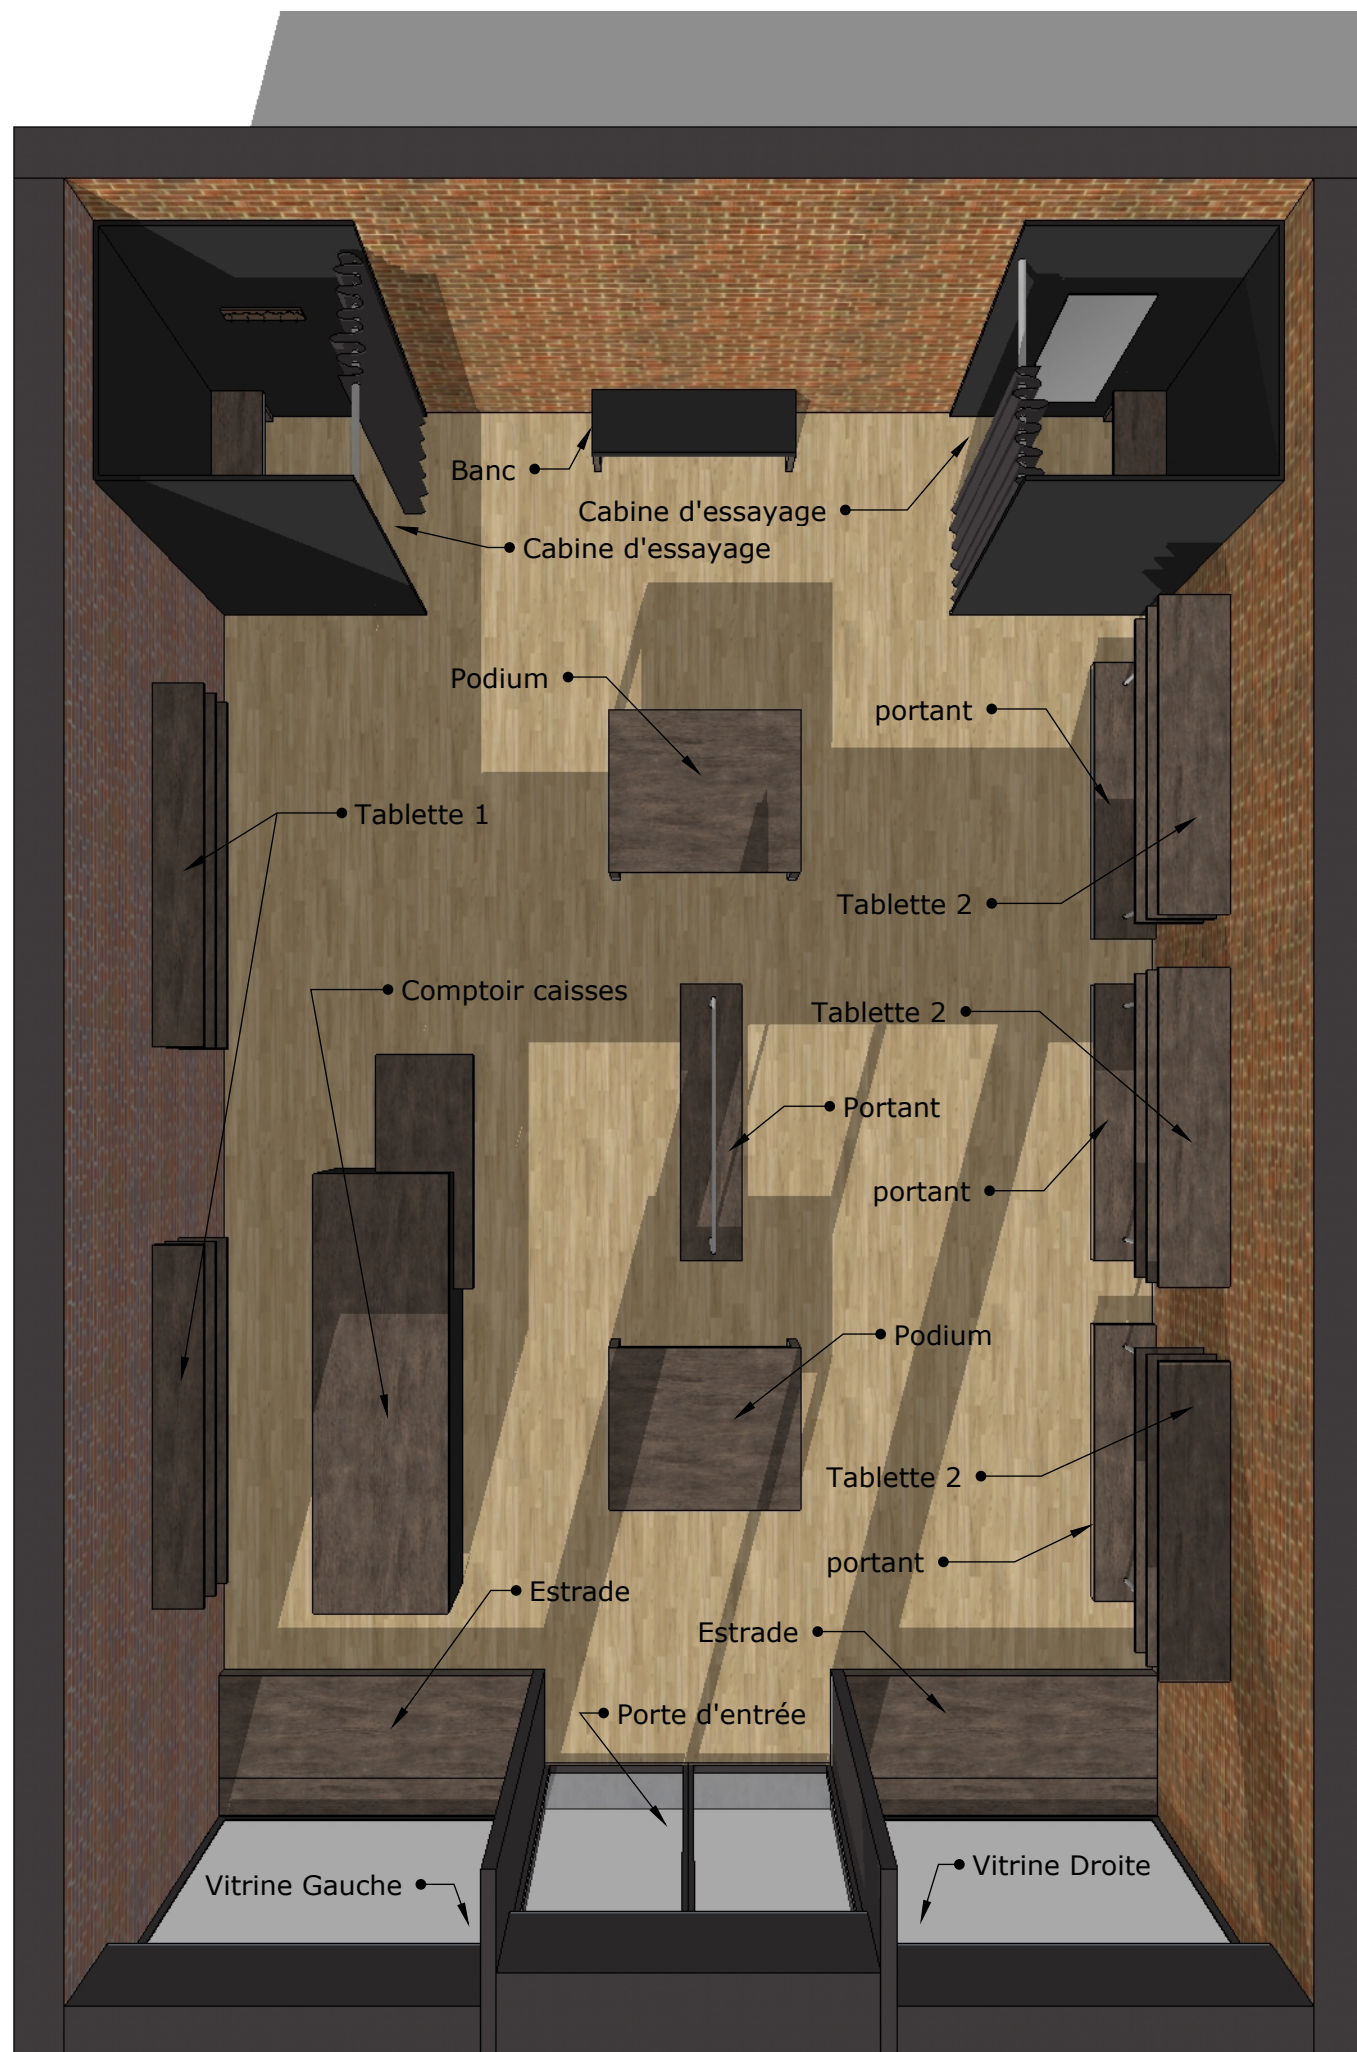



Pour ce lancement, Mr Dupont souhaite un agencement assez aéré et pas surchargé.

Les clients doivent pouvoir se déplacer dans le magasin sans se gêner.

Ainsi, nous proposons :

- 2 cabines d'essayage au fond du magasin de couleur gris charbon
- 1 banc pour s'asseoir entre les deux
- 2 podiums en bois répartis au centre du magasin (1 au fond et 1 devant)
- 4 portants (socle bois), dont un au centre entre les podiums
- Des étagères en bois (tablettes) de chaque côté par 3 en hauteur. Soit, 6 côté gauche et 9 côté droit.
- Pour la vitrine, 3 mannequins habillés de chaque côté, soit 6 mannequins en tout.
- Sur le mur du fond, une grande affiche de la marque, et 2 plus petites de chaque côté.

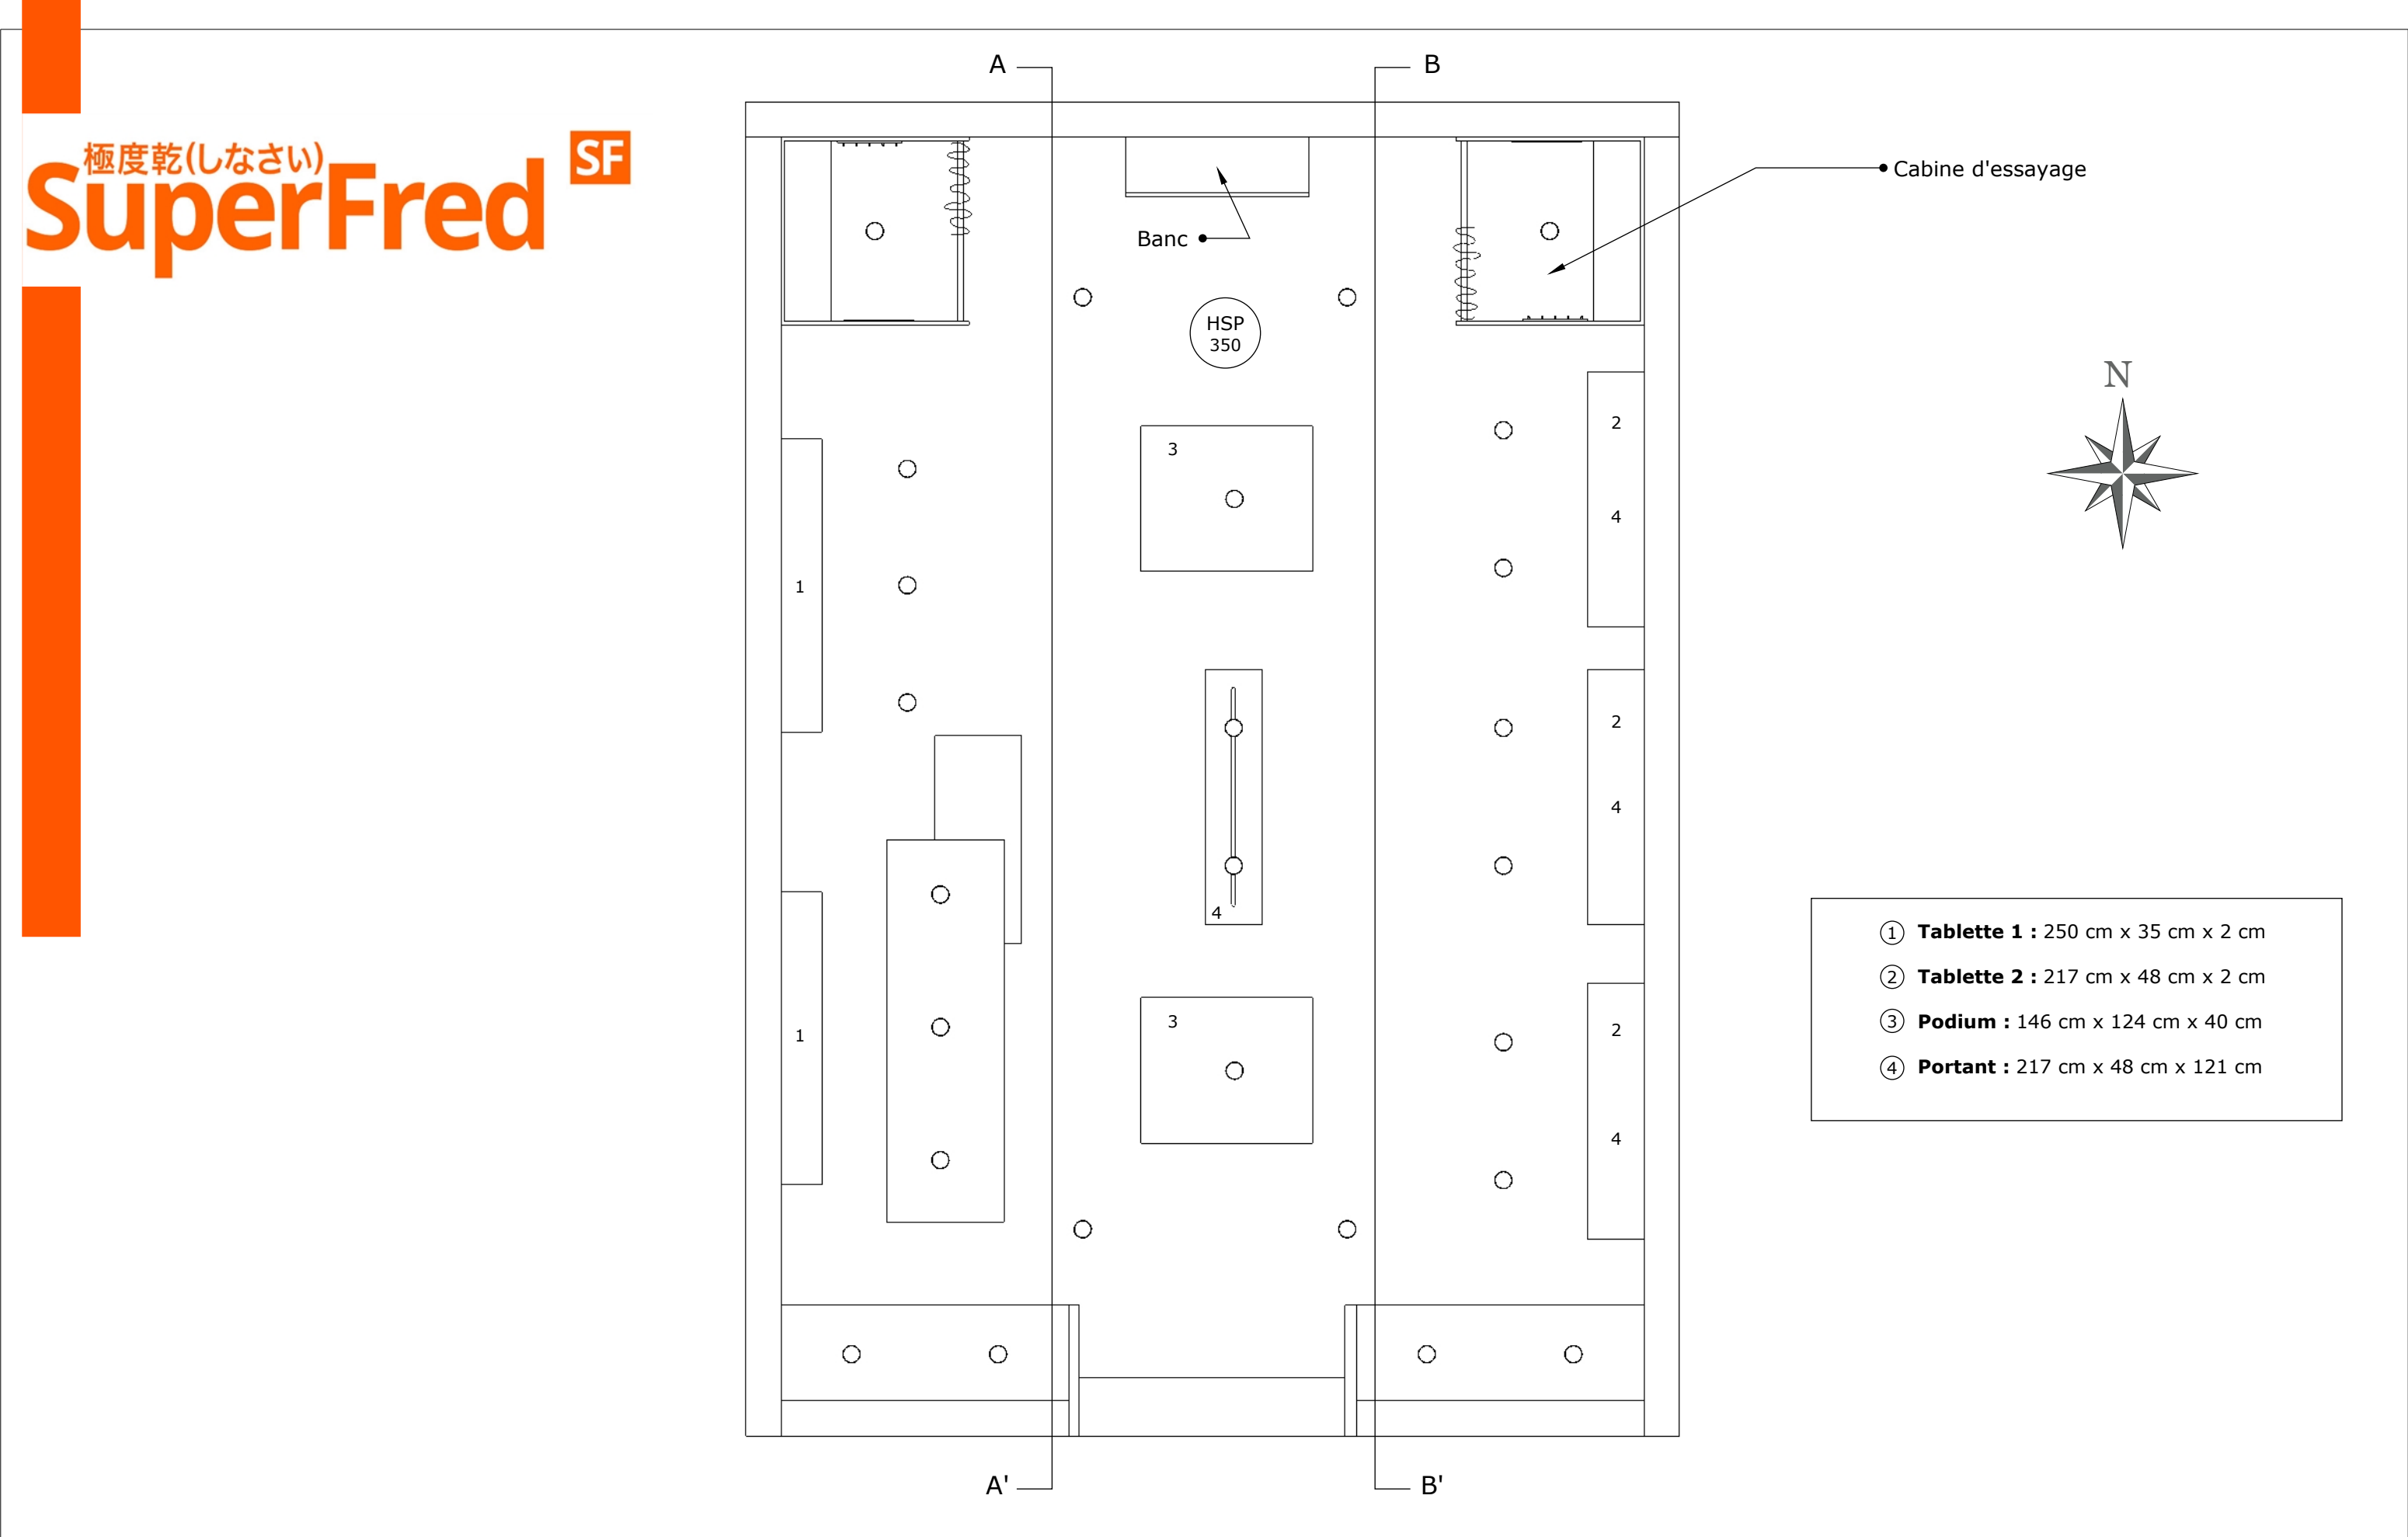

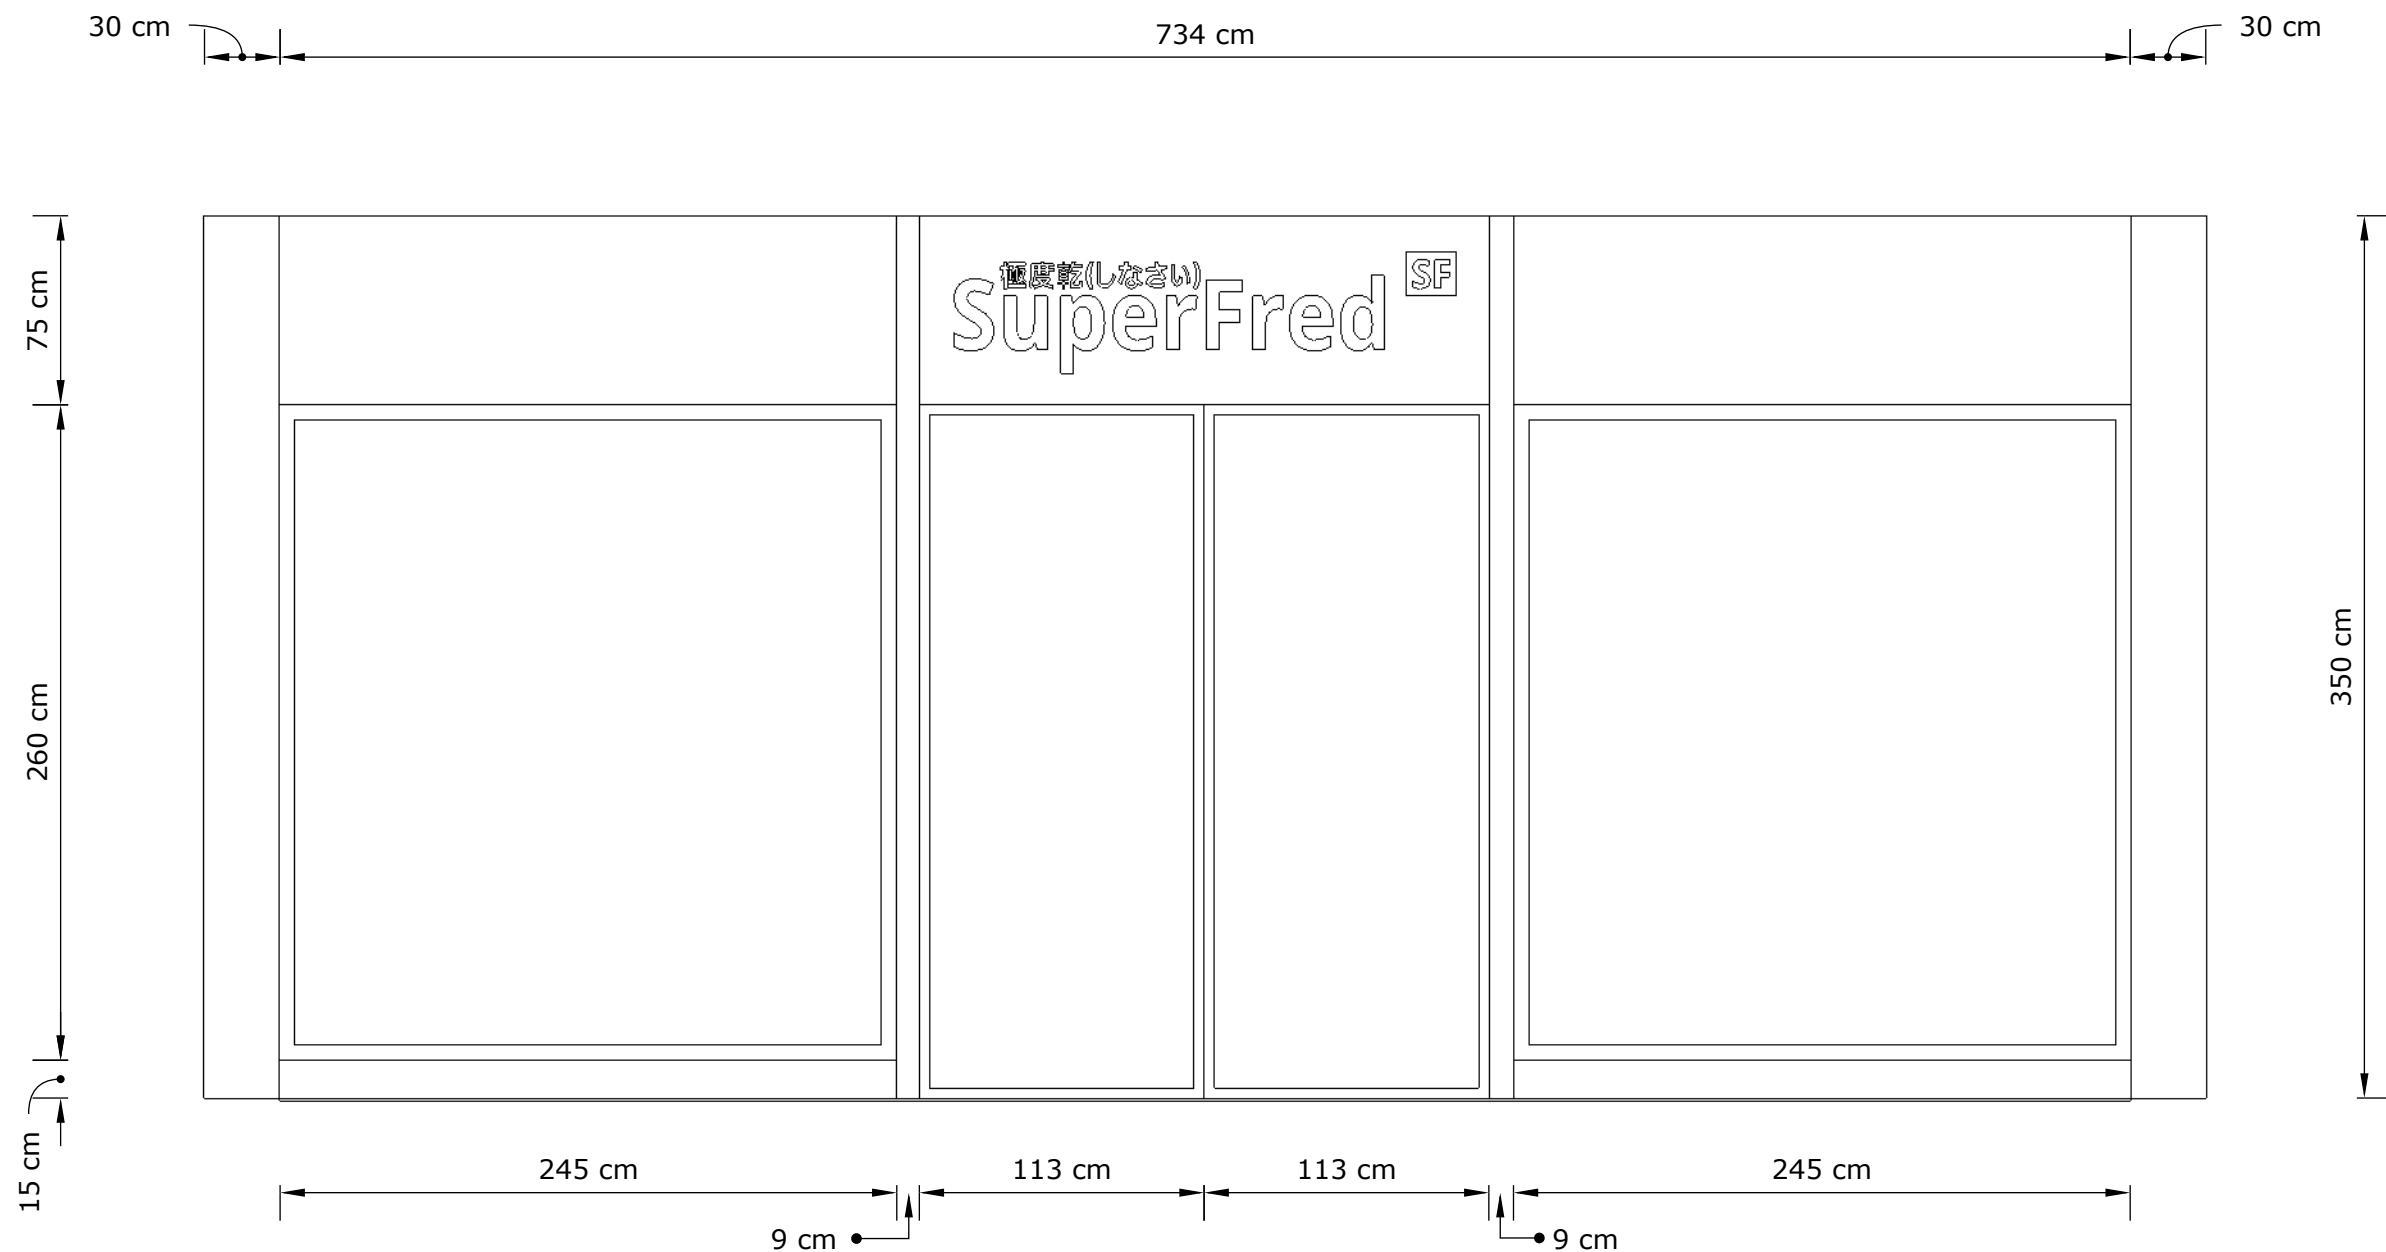

Projet d'agencement d'un local commercial
Création de la marque SuperFred

Sophie OTTO-LOYAS
18, Rue Héraud - 06670 LEVENS



Client : Mr DUPONT
185, Rue Lamartine - 75017 PARIS

Plan de façade

Date de création :
octobre 2024

Plan N°2

Echelle 1:30

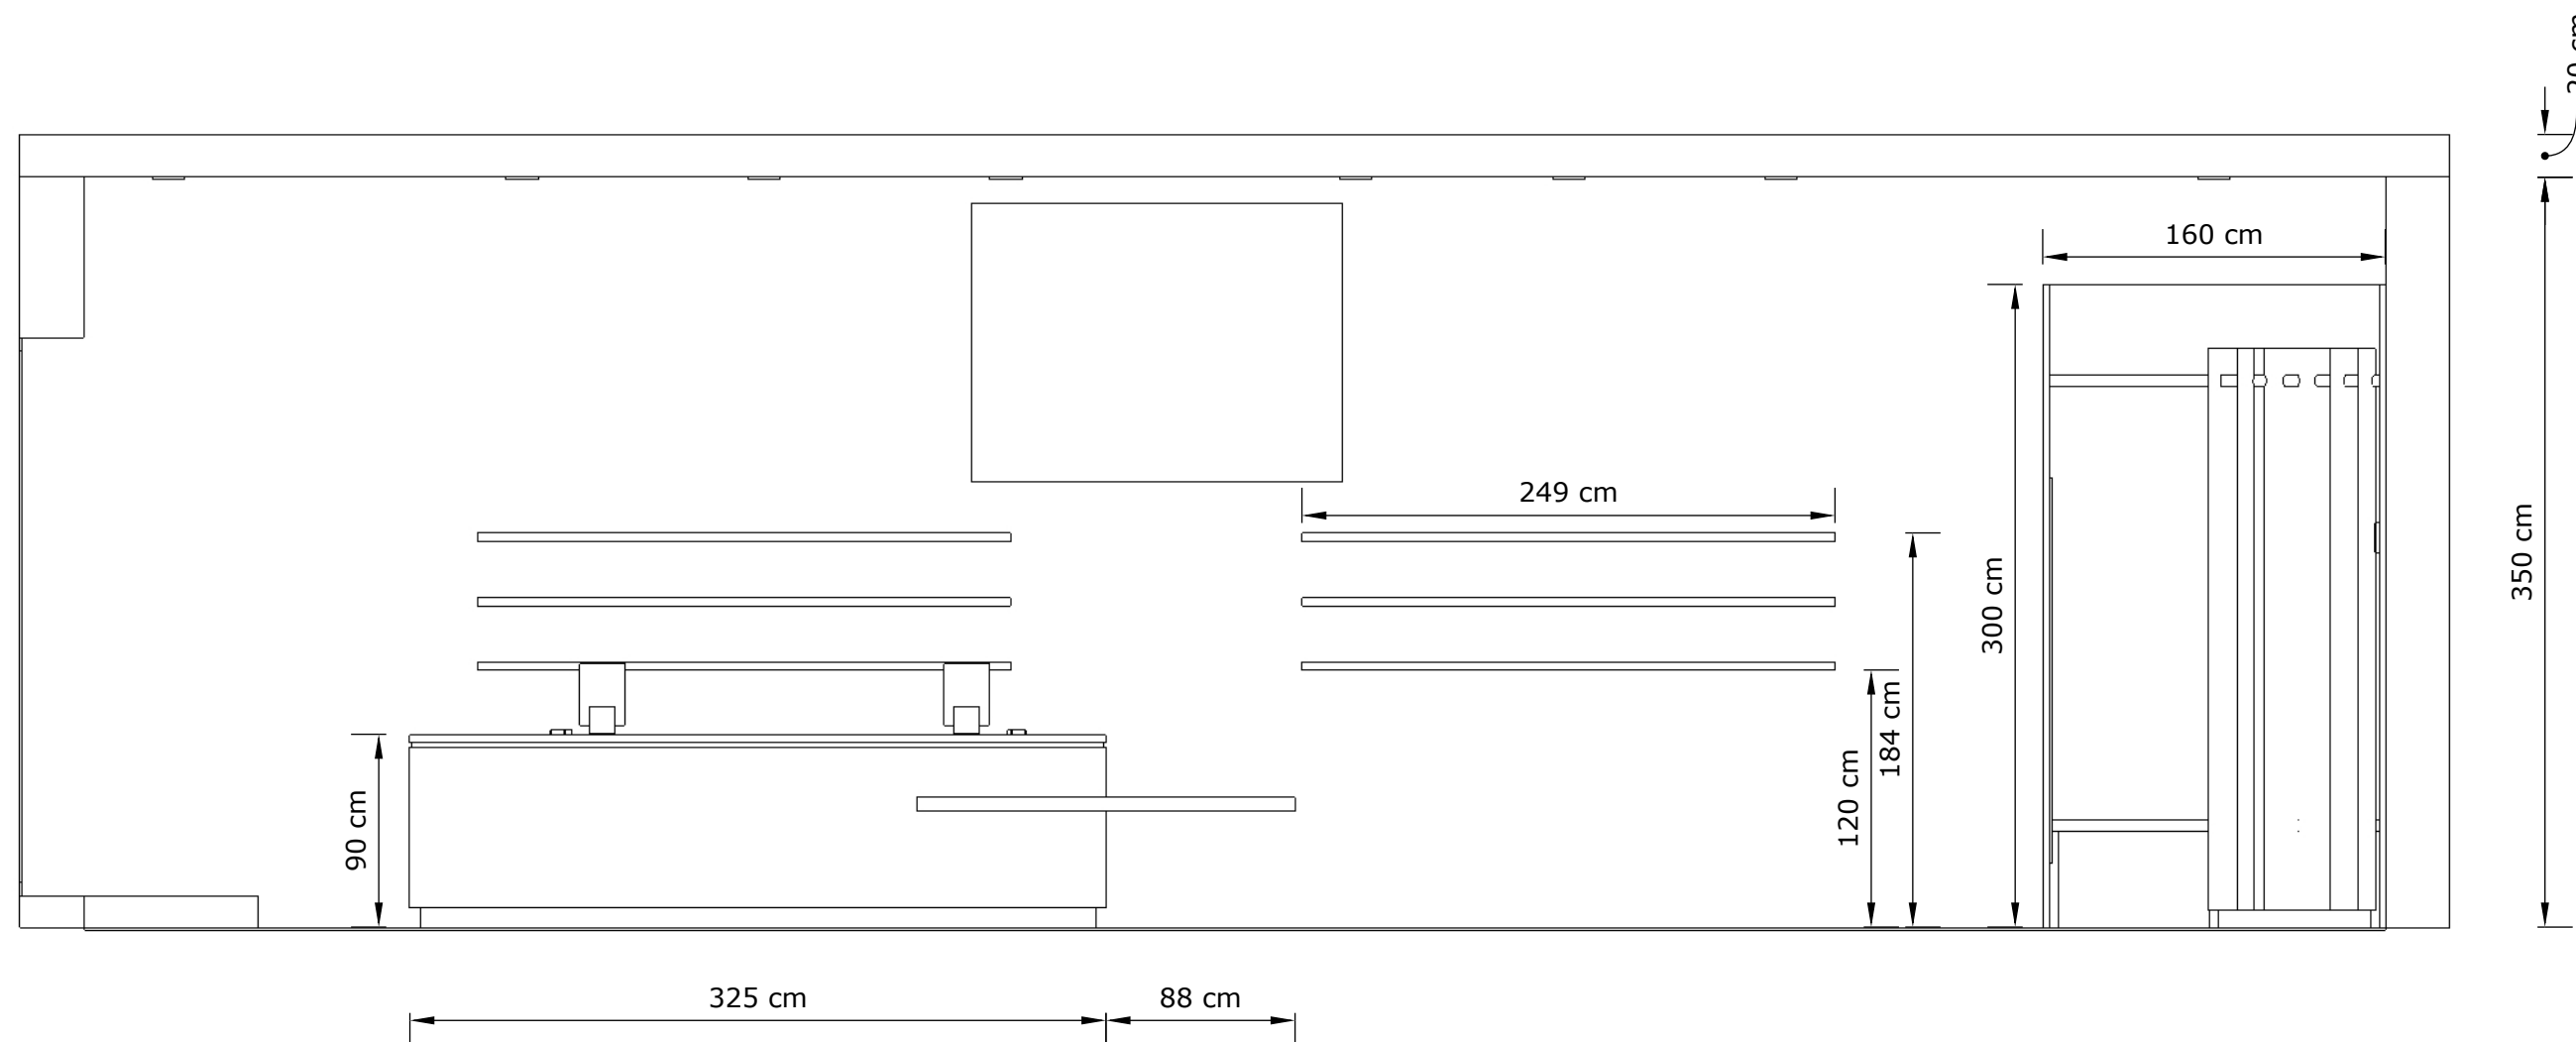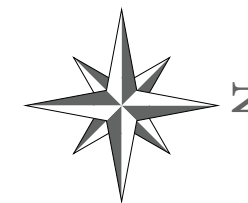

Projet d'agencement d'un local commercial

Création de la marque SuperFred

Sophie OTTO-LOYAS
18, Rue Héraud - 06670 LEVENS



Client : Mr DUPONT
185, Rue Lamartine - 75017 PARIS

Plan de coupe AA'

Date de création :
octobre 2024

Plan N°3

Echelle 1:35

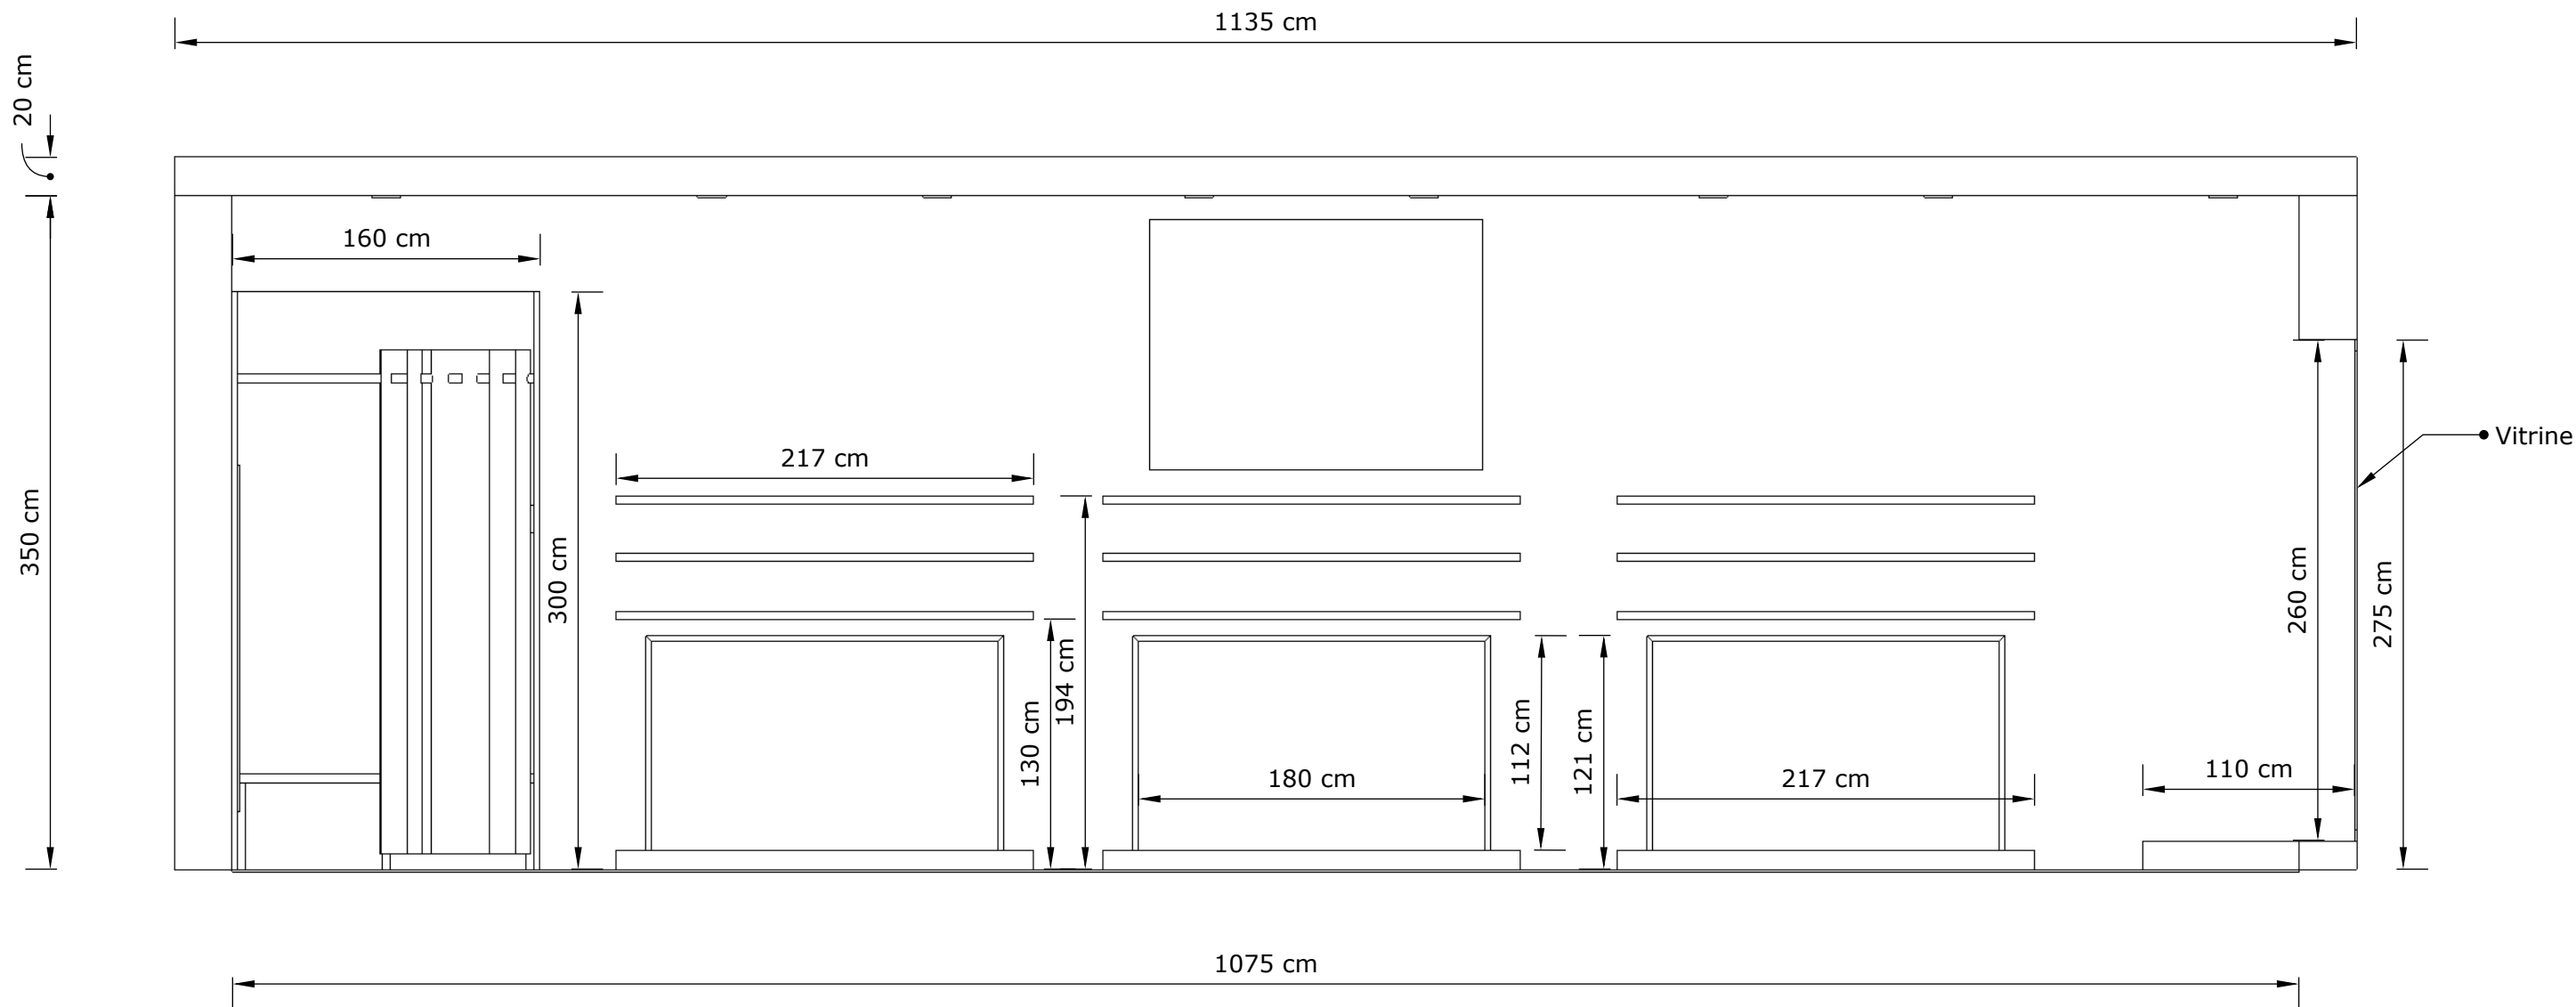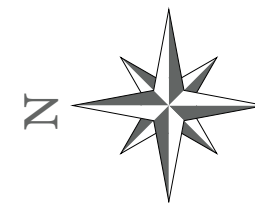

Projet d'agencement d'un local commercial

Création de la marque SuperFred

Sophie OTTO-LOYAS
18, Rue Héraud - 06670 LEVENS

Client : Mr DUPONT
185, Rue Lamartine - 75017 PARIS

Plan de coupe BB'

Date de création :
octobre 2024

Plan N°4


Echelle 1:35



極度乾(しなさい)
SuperFred **SF**


Local vide

Agencement

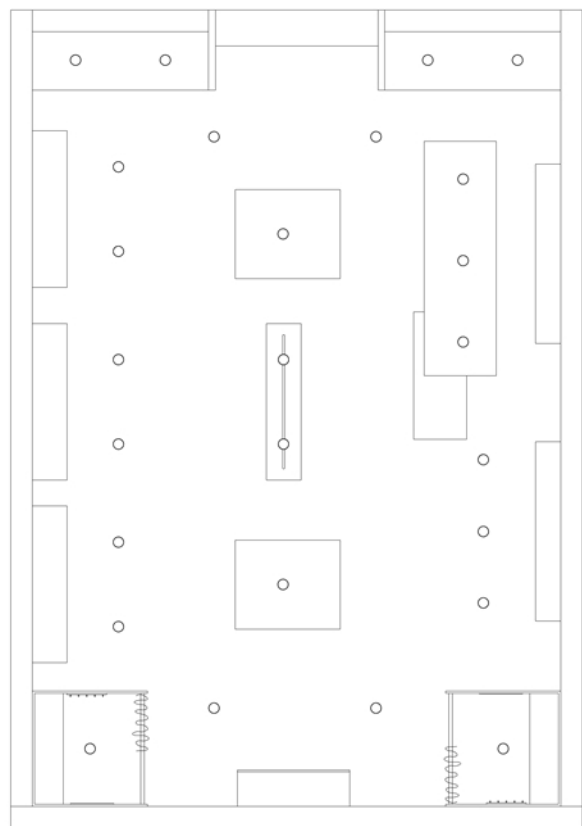



極度乾(しなさい)
SuperFred **SF**

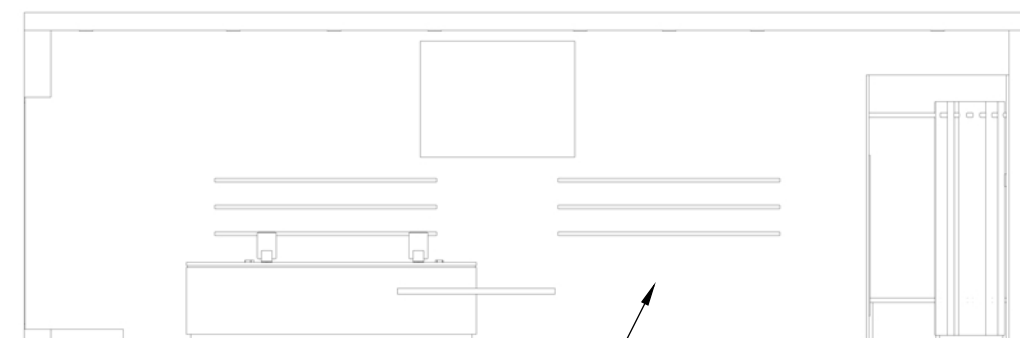




● Vue côté gauche du magasin



● Vue côté droit du magasin

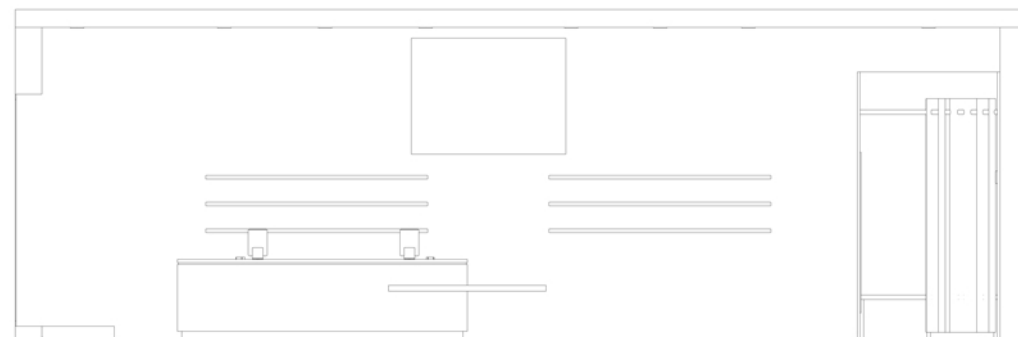





極度乾(しなさい)
SuperFred **SF**





Chemises canadiennes
Tarif : 39 €
Quantité : 5 par portant



Polos Bleus
Tarif : 29 €
Quantité : 5 par portant



Sweats Roses
Tarif : 39 €
Quantité : 10 par portant



Vestes Kakis
Tarif : 59 €
Quantité : 5 par portant



Jeans Bleus
Tarif : 49 €
Quantité : 10 par portant

Planogramme 極度乾(しなさい) **SuperFred** SF



Pulls fins unis
Tarif : 19 €
Quantité : 18 par pile



Pulls femme
Tarif : 29 €
Quantité : 15 par pile



Sweats unis
Tarif : 29 €
Quantité : 8 par pile



Pantalons unis
Tarif : 39 €
Quantité : 12 par pile



Jeans Used
Tarif : 39 €
Quantité : 9 par pile



Tenues de sport
Tarif : 49 €
Vitrine

Tenues Life Style
Tarif : 129 €
Vitrine

Planogramme **SuperFred** ^{SF} 極度乾(しなさい)



Box chaussettes homme
Tarif : 19 €
Quantité : 7 par boîte



Box chaussettes femme
Tarif : 19 €
Quantité : 7 par boîte

